


EDIFICIO CAYETANA MANRIQUE
14-16
 C/ CAYETANA MANRIQUE 14-16.

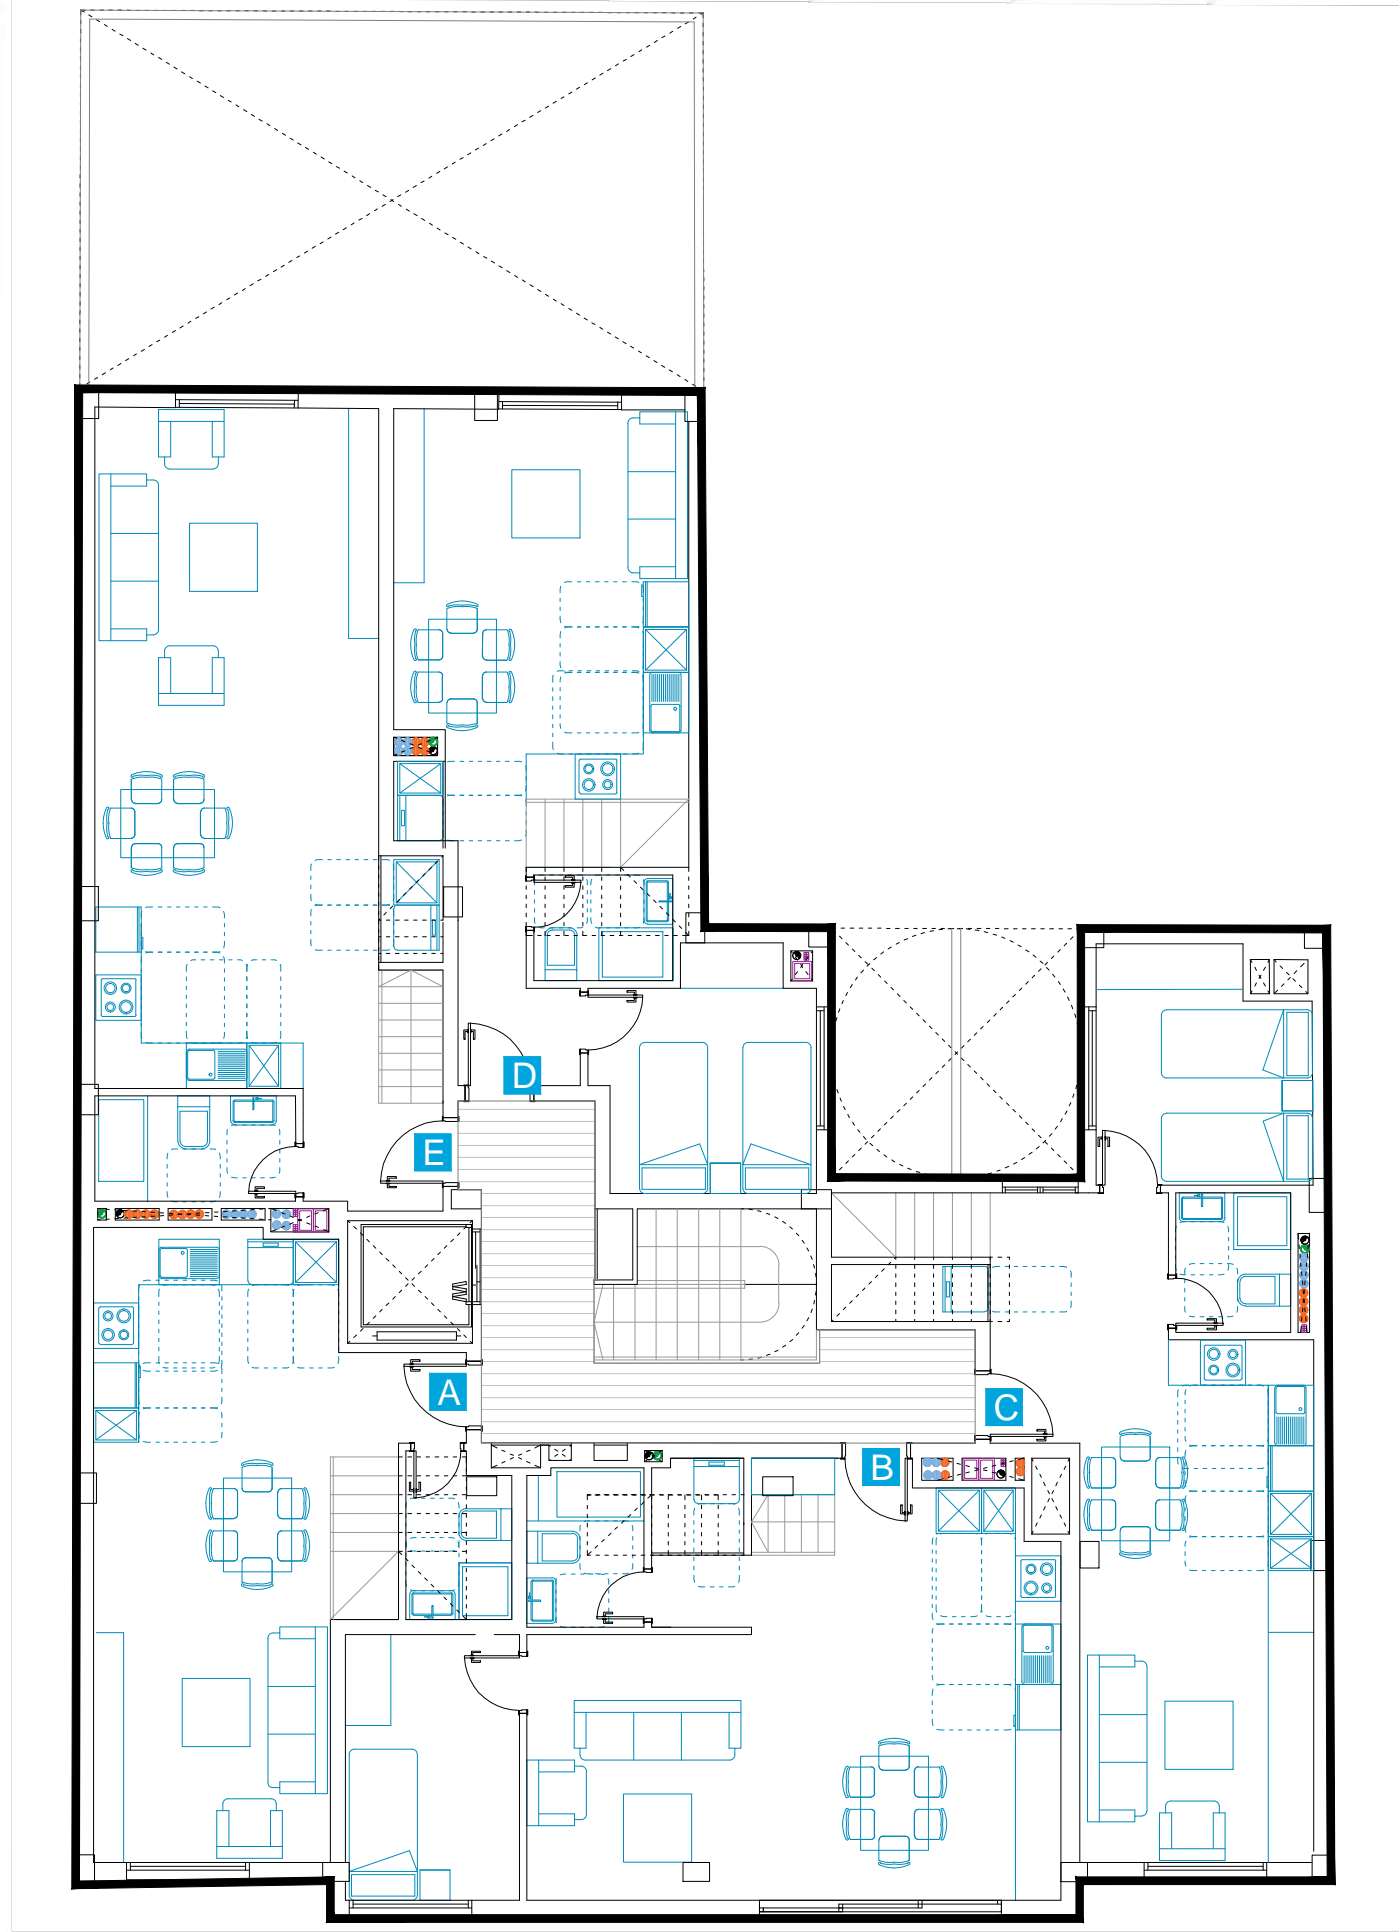

PLANTA 4ª
5 VIVIENDAS



GRUPO
**ACOSTA
 MATOS**

C/ Montevideo nº 12 - 35007 - Las Palmas de G.C.
 928 472 455
 info@acostamatos.com
 www.acostamatos.com

Este documento (tanto su parte gráfica como los datos referidos a superficies) tiene carácter meramente orientativo, sin perjuicio de la información más exacta contenida en la documentación técnica del edificio. Todo el mobiliario que se muestra en esta plano, incluido el de la cocina, se ha incluido a efectos meramente orientativos y decorativos. Los datos referidos a superficies, distribución y linderos son meramente orientativos y pueden sufrir variaciones como consecuencia de exigencias comerciales, jurídicas, técnicas o de ejecución de proyecto.

OBSERVACIONES / CAMBIOS

FIRMA / FECHA