



CALLE FRANCHY ROCA

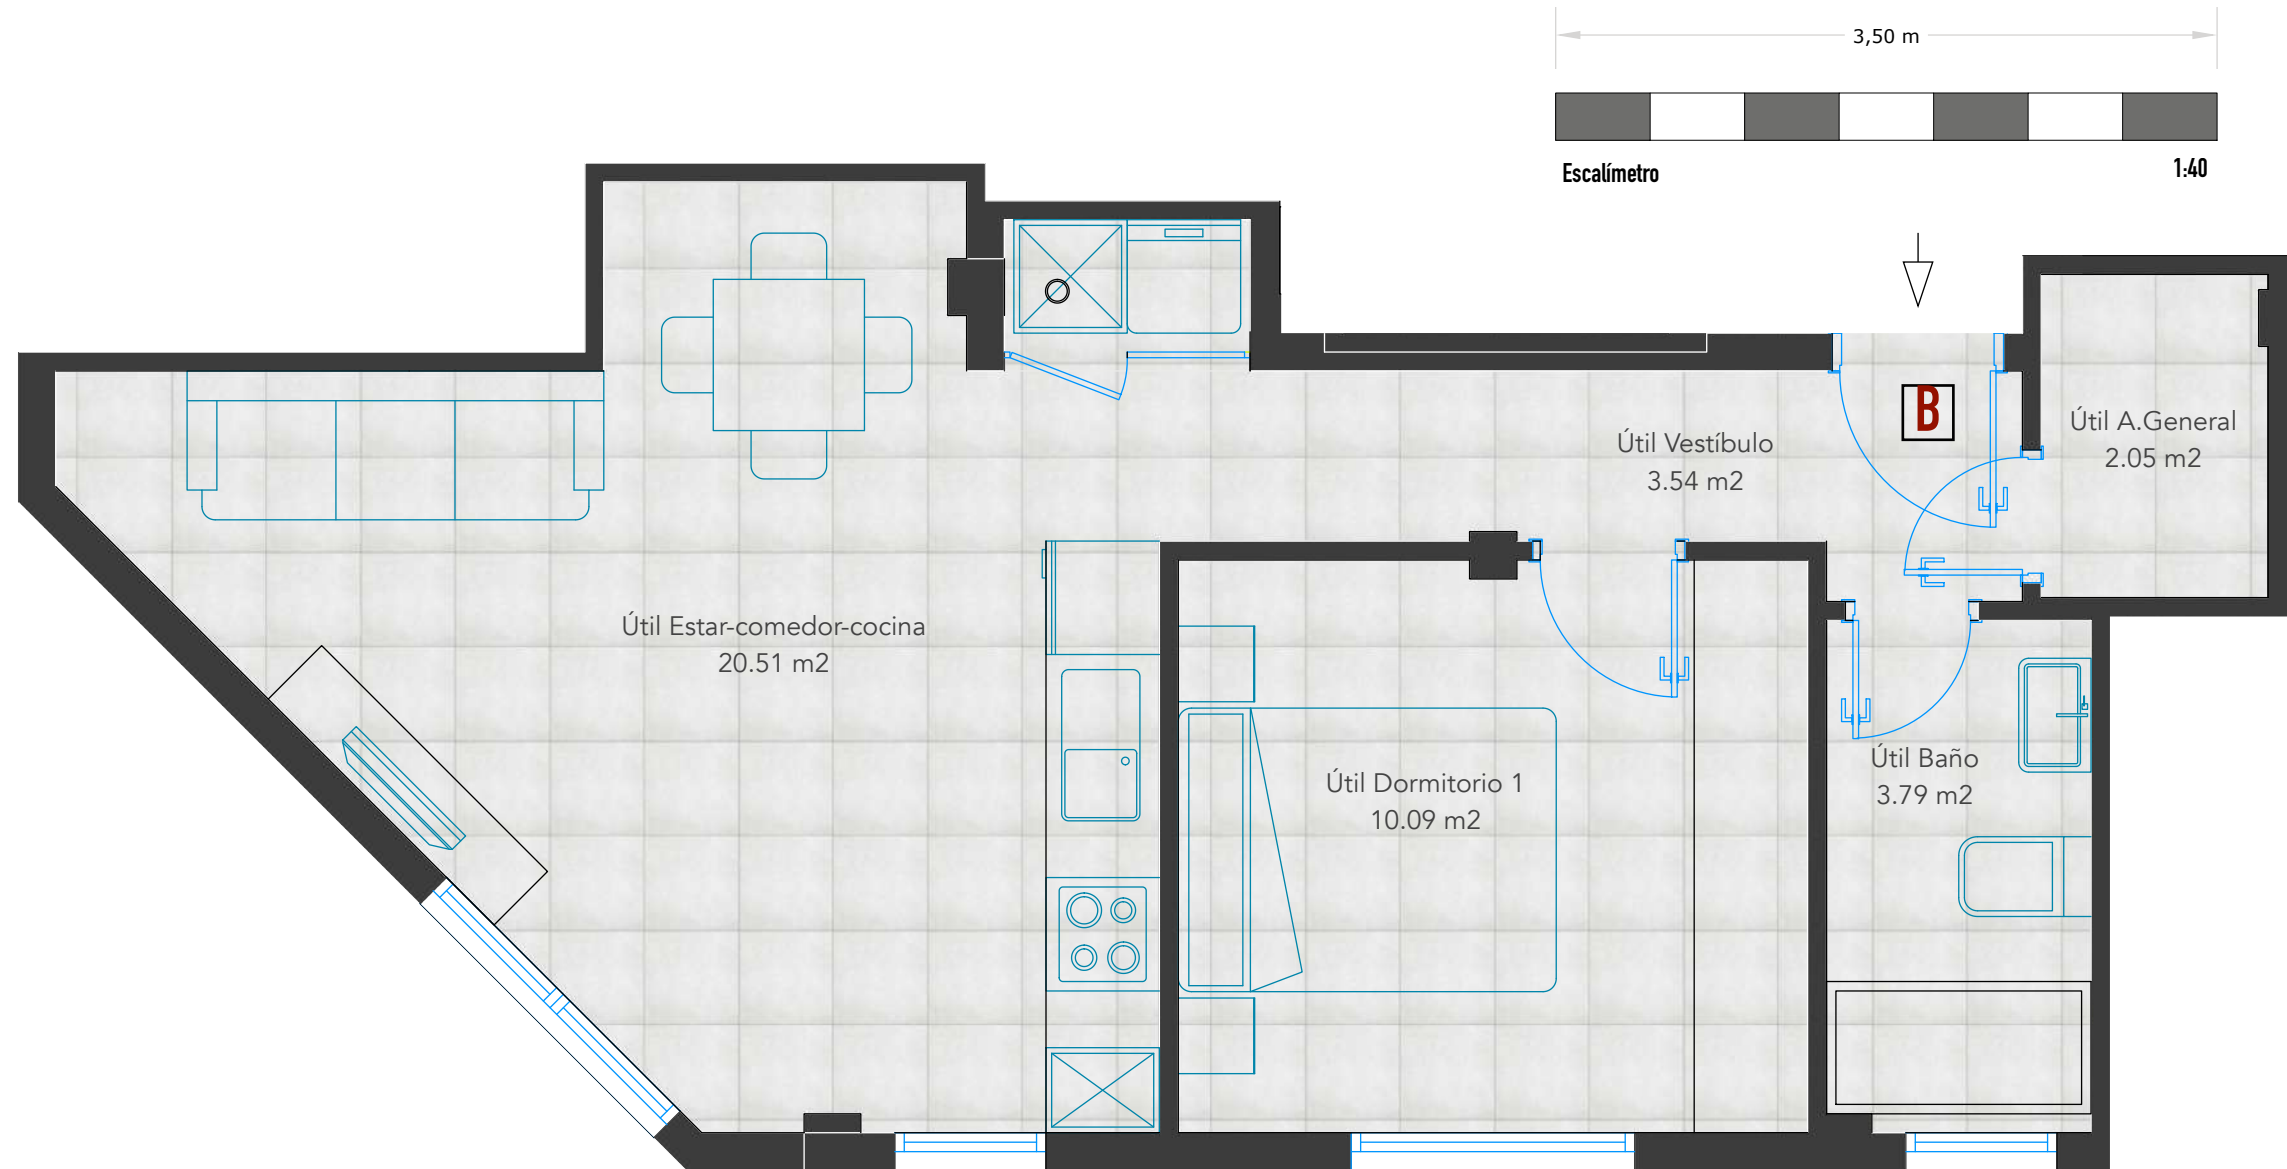

CALLE 29 DE ABRIL

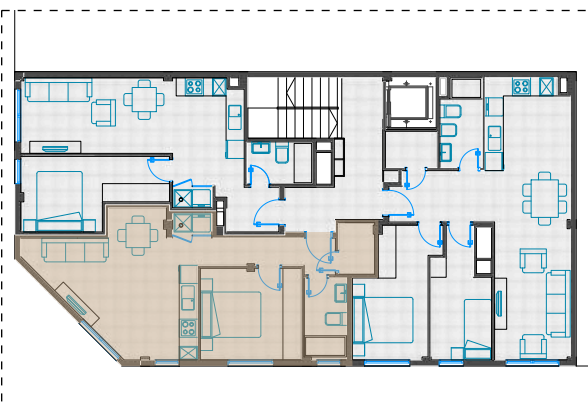

**EDIFICIO FRANCHY ROCA**  
C/ Franchy Roca C/ 29 de Abril

**PLANTA 1**  
**TIPO B**

SUPERFICIE CONSTRUIDA		
PLANTA 1	ZONAS COMUNES	16.77 m2
	TIPO A	43.60 m2
	TIPO B	47.31 m2
	TIPO C	61.49 m2



GRUPO  
**ACOSTA  
MATOS**

C/ Montevideo n 12 - 35007 - Las Palmas de G.C.  
928 472 455  
info@acostamatos.com  
www.acostamatos.com

Este documento (tanto su parte gráfica como los datos referidos a superficie) tiene carácter meramente orientativo, sin perjuicio de la información mas exacta contenida en la documentación técnica del edificio. Todo el mobiliario que se muestra en este plano, incluido el de la cocina, se ha incluido a efectos meramente orientativos y decorativos. Los datos referidos a superficies, distribución y linderos son meramente orientativos y pueden sufrir variaciones como consecuencia de exigencia comerciales, jurídicas, técnicas o de ejecución de proyectos.

OBSERVACIONES / CAMBIOS

---



---



---

FIRMA / FECHA