

CALLE FRANCHY ROCA




SUPERFICIE CONSTRUIDA		
BAJO CUBIERTA	TIPO A	39.13 m2
	TIPO B	26.61 m2
	TIPO C	22.74 m2
	TIPO D	39.17 m2

SUPERFICIE TOTAL CONSTRUIDA	
TIPO A TOTAL	78.42 m2
TIPO B TOTAL	69.51 m2
TIPO C TOTAL	58.17 m2
TIPO D TOTAL	78.90 m2



EDIFICIO FRANCHY ROCA
C/ Franchy Roca C/ 29 de Abril

PLANTA 4 - BAJO CUBIERTA
TIPO A, B, C, D

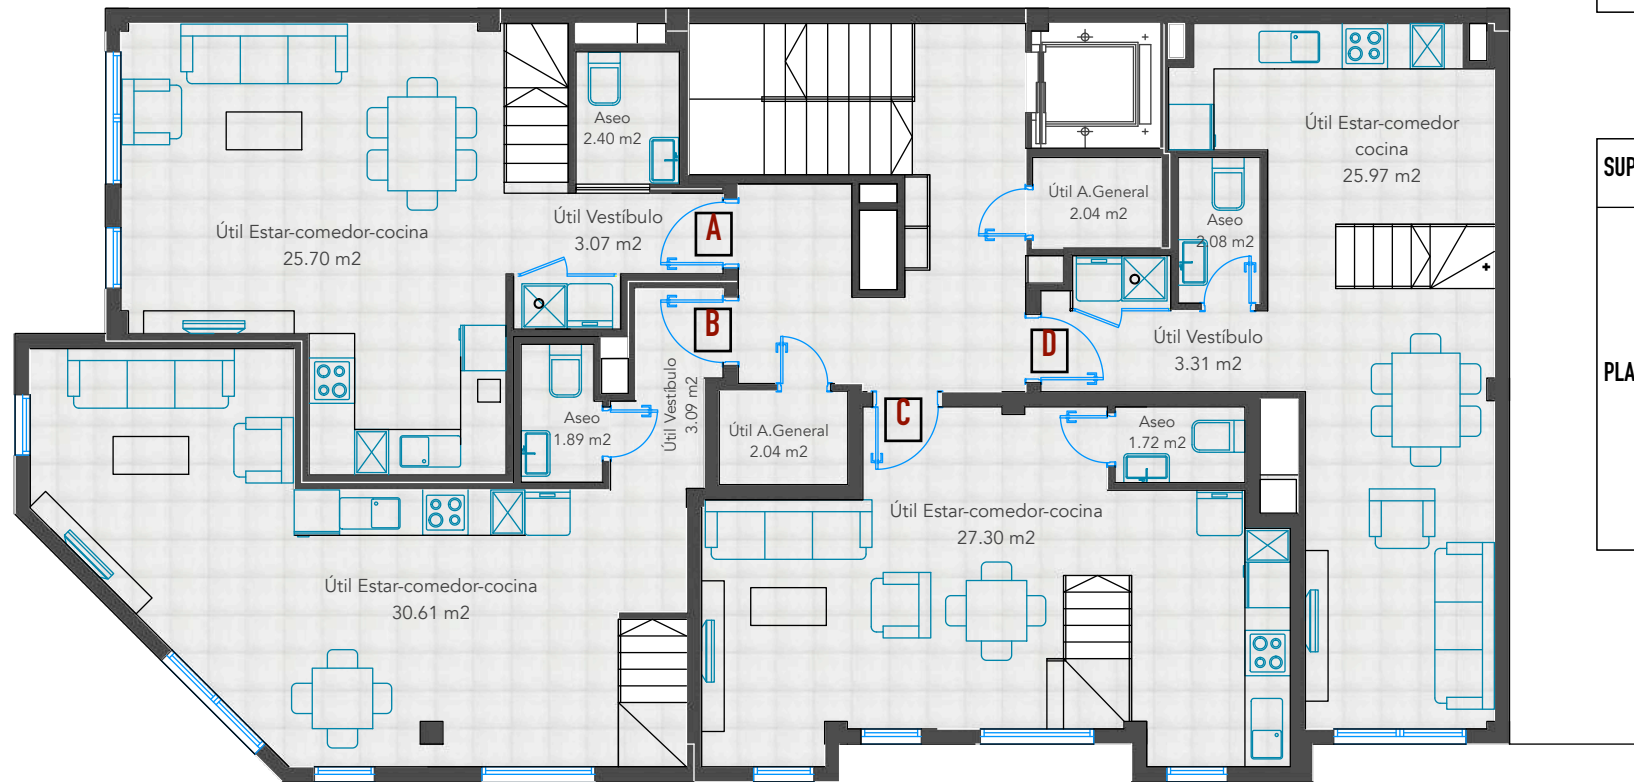

SUPERFICIE CONSTRUIDA		
PLANTA 4	ZONAS COMUNES	19.93 m2
	TIPO A	39.29 m2
	TIPO B	42.90 m2
	TIPO C	35.43 m2
	TIPO D	39.73 m2

3,50 m

Escalímetro 1:100

CALLE 29 DE ABRIL



GRUPO
**ACOSTA
MATOS**

C/ Montevideo n 12 - 35007 - Las Palmas de G.C.
928 472 455
info@acostamatos.com
www.acostamatos.com

FIRMA / FECHA

OBSERVACIONES / CAMBIOS

Este documento (tanto su parte gráfica como los datos referidos a superficie) tiene carácter meramente orientativo, sin perjuicio de la información mas exacta contenida en la documentación técnica del edificio. Todo el mobiliario que se muestra en este plano, incluido el de la cocina, se ha incluido a efectos meramente orientativos y decorativos. Los datos referidos a superficies, distribución y linderos son meramente orientativos y pueden sufrir variaciones como consecuencia de exigencia comerciales, jurídicas, técnicas o de ejecución de proyectos.