

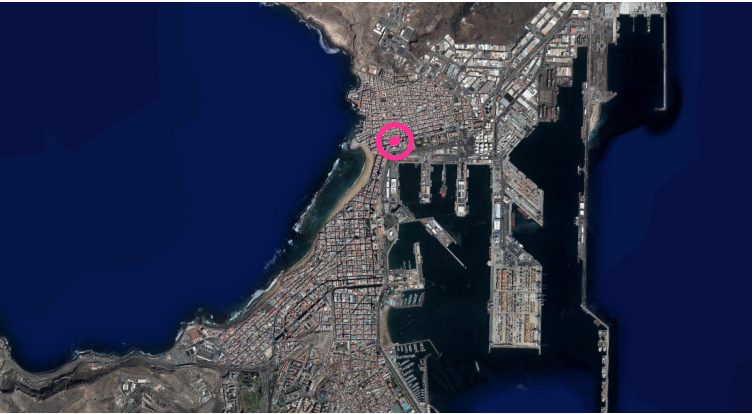


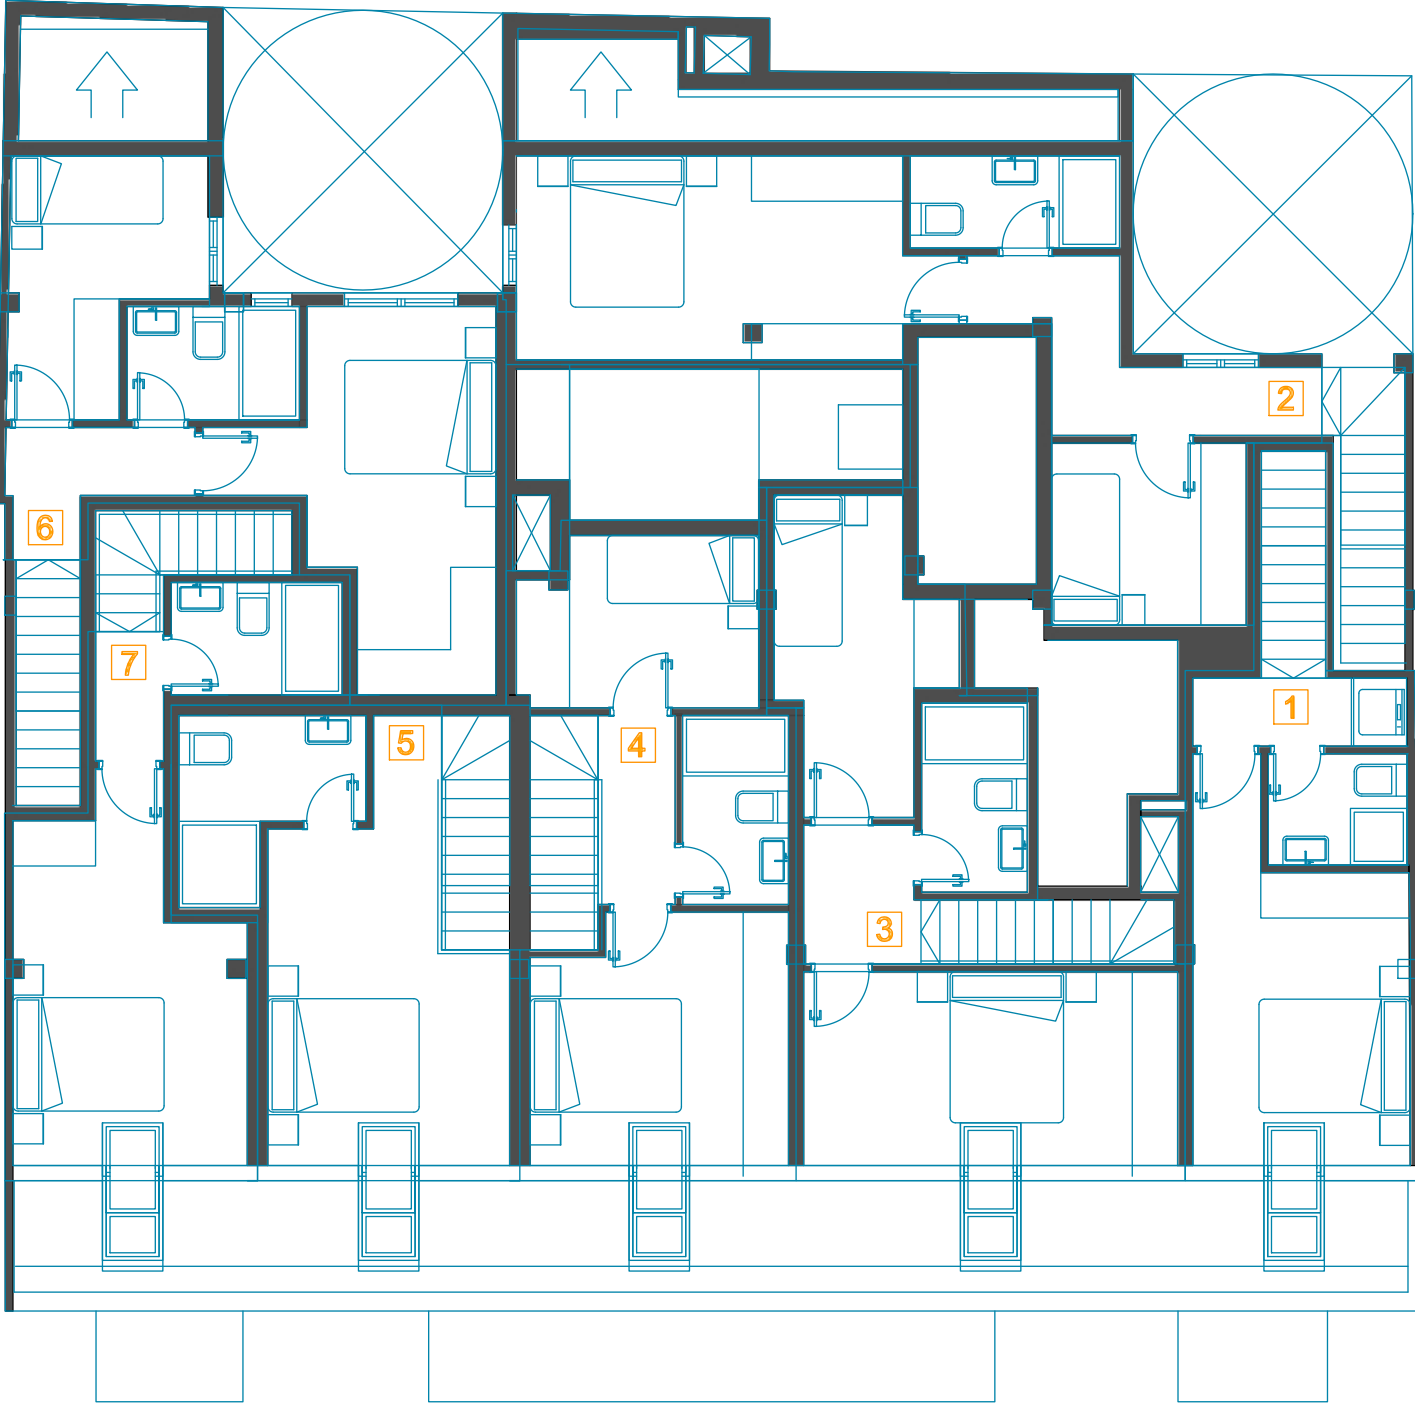

C/ Juan Rejón 29 – 31

PLANTA BAJO CUBIERTA

SUPERFICIE CONSTRUIDA		
PLANTA BAJO CUBIERTA	Espacio técnico Bajo Cubierta	8,46m²
	TIPO 1	23,87m²
	TIPO 2	34,09m²
	TIPO 3	31,28m²
	TIPO 4	30,41m²
	TIPO 5	21,34m²
	TIPO 6	34,61m²
	TIPO 7	18,15m²
TOTAL CONSTRUIDA PLANTA BAJO CUBIERTA		193,75m²
SUPERFICIE ÚTIL		
PLANTA BAJO CUBIERTA	Espacio técnico Bajo Cubierta	5,01m²
	TIPO 1	19,26m²
	TIPO 2	31,83m²
	TIPO 3	28,1m²
	TIPO 4	27,16m²
	TIPO 5	20,65m²
	TIPO 6	17,25m²
	TIPO 7	50,53m²
TOTAL ÚTIL PLANTA BAJO CUBIERTA		194,78m²

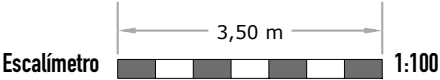

GRUPO
ACOSTA
MATOS

C/ Montevideo n 12 - 35007 - Las Palmas de G.C.
928 472 455
info@acostamatos.com
www.acostamatos.com

Este documento (tanto su parte gráfica como los datos referidos a superficie) tiene carácter meramente orientativo, sin perjuicio de la información mas exacta contenida en la documentación técnica del edificio. Todo el mobiliario que se muestra en este plano, incluido el de la cocina, se ha incluido a efectos meramente orientativos y decorativos. Los datos referidos a superficies, distribución y linderos son meramente orientativos y pueden sufrir variaciones como consecuencia de exigencia comerciales, jurídicas, técnicas o de ejecución de proyectos.

OBSERVACIONES / CAMBIOS

FIRMA / FECHA