

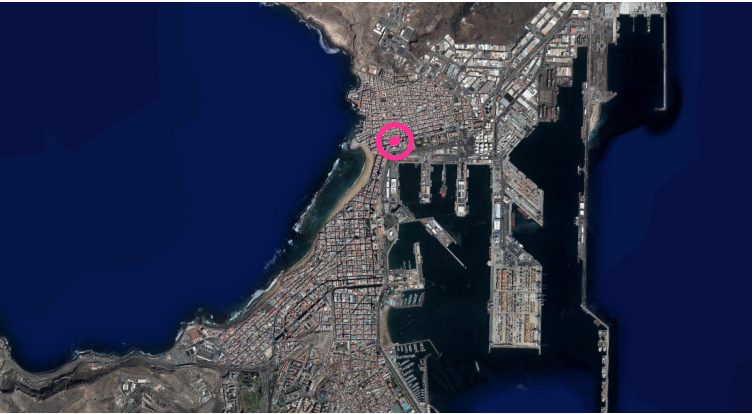
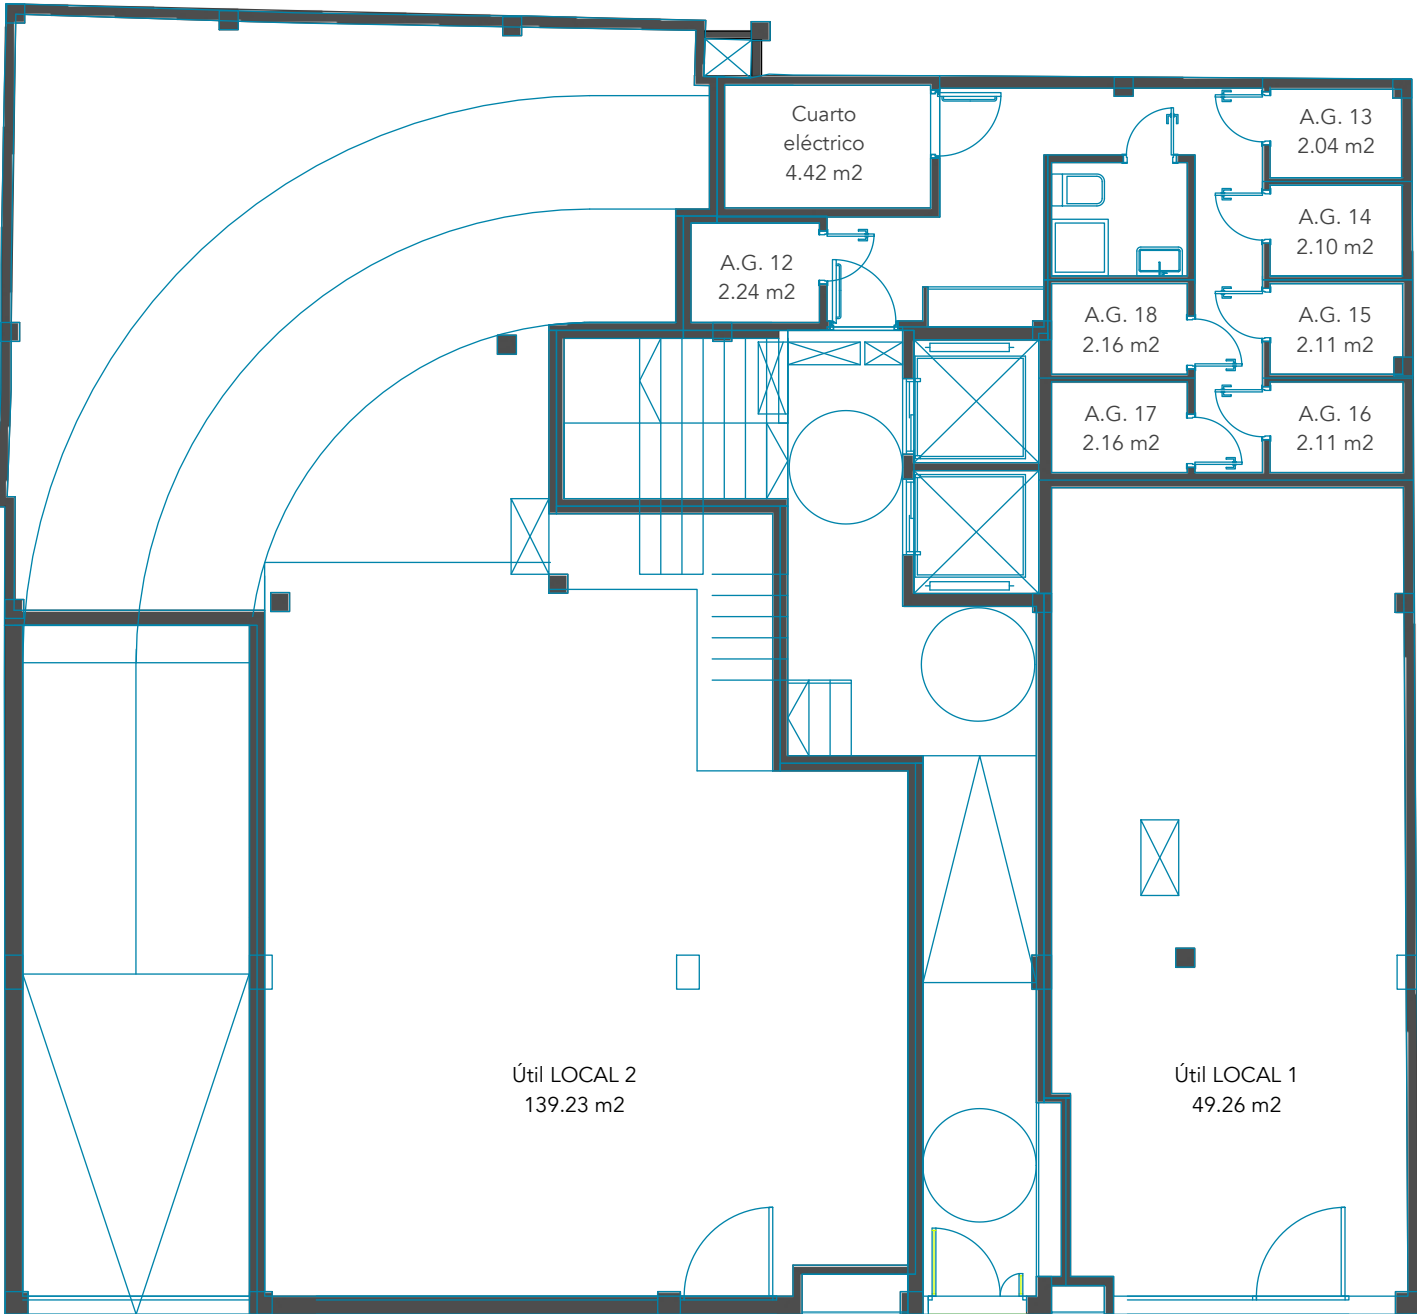


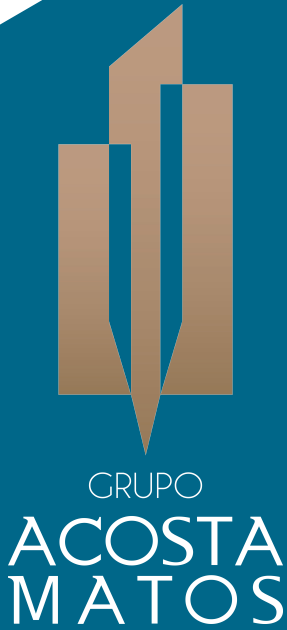

C/ Juan Rejón 29 – 31

PLANTA BAJA

SUPERFICIE CONSTRUIDA		
PLANTA BAJA	Garaje	30,41m²
	Escalera Z.C.	34,07m²
	Local 1	53,4m²
	Local 2	147,46m²
	Cuarto eléctrico	5,5m²
	Pasillo común almac.	14,04m²
	Almacén general 12	2,87m²
	Almacén general 13	2,69m²
	Almacén general 14	2,58m²
	Almacén general 15	2,58m²
	Almacén general 16	2,69m²
	Almacén general 17	2,79m²
	Almacén general 18	2,6m²
	Cuarto comunitario	3,21m²
TOTAL CONSTRUIDA PLANTA BAJA		306,89m²
SUPERFICIE ÚTIL		
PLANTA BAJA	Garaje	26,61m²
	Escalera Z.C.	25,77m²
	Local 1	49,26m²
	Local 2	139,23m²
	Cuarto eléctrico	4,42m²
	Pasillo común almac.	12,84m²
	Almacén general 12	2,24m²
	Almacén general 13	2,04m²
	Almacén general 14	2,1m²
	Almacén general 15	2,11m²
	Almacén general 16	2,11m²
	Almacén general 17	2,16m²
	Almacén general 18	2,16m²
	Cuarto comunitario	2,69m²
TOTAL ÚTIL PLANTA BAJA		275,74m²

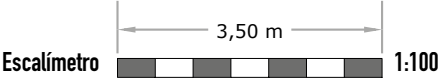

GRUPO
ACOSTA
MATOS

C/ Montevideo n 12 - 35007 - Las Palmas de G.C.
928 472 455
info@acostamatos.com
www.acostamatos.com

Este documento (tanto su parte gráfica como los datos referidos a superficie) tiene carácter meramente orientativo, sin perjuicio de la información mas exacta contenida en la documentación técnica del edificio. Todo el mobiliario que se muestra en este plano, incluido el de la cocina, se ha incluido a efectos meramente orientativos y decorativos. Los datos referidos a superficies, distribución y linderos son meramente orientativos y pueden sufrir variaciones como consecuencia de exigencia comerciales, jurídicas, técnicas o de ejecución de proyectos.

OBSERVACIONES / CAMBIOS

FIRMA / FECHA