

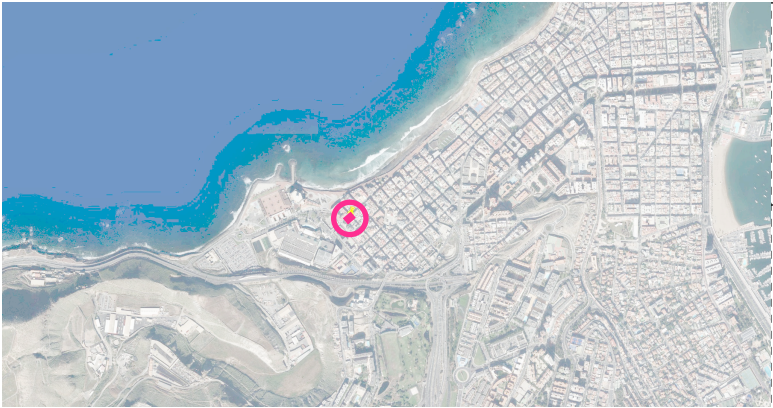
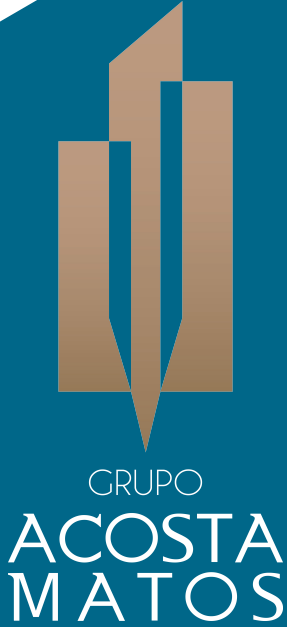


SUPERFICIE CONSTRUIDA			
PLANTA PRIMERA		Zonas comunes	14,45m²
		Vivienda tipo A	51,26m²
		Vivienda tipo B	40,83m²
TOTAL CONSTRUIDA PLANTA PRIMERA			106,54m²
SUPERFICIE ÚTIL			
PLANTA PRIMERA		Zonas comunes	12,8m²
		Vivienda tipo A	44,76m²
		Vivienda tipo B	35,92m²
TOTAL ÚTIL PLANTA PRIMERA			93,48m²

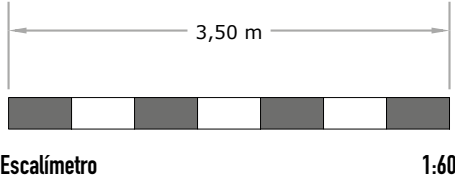

C/ NUMANCIA 89 / C/ COVADONGA

PLANTA 1

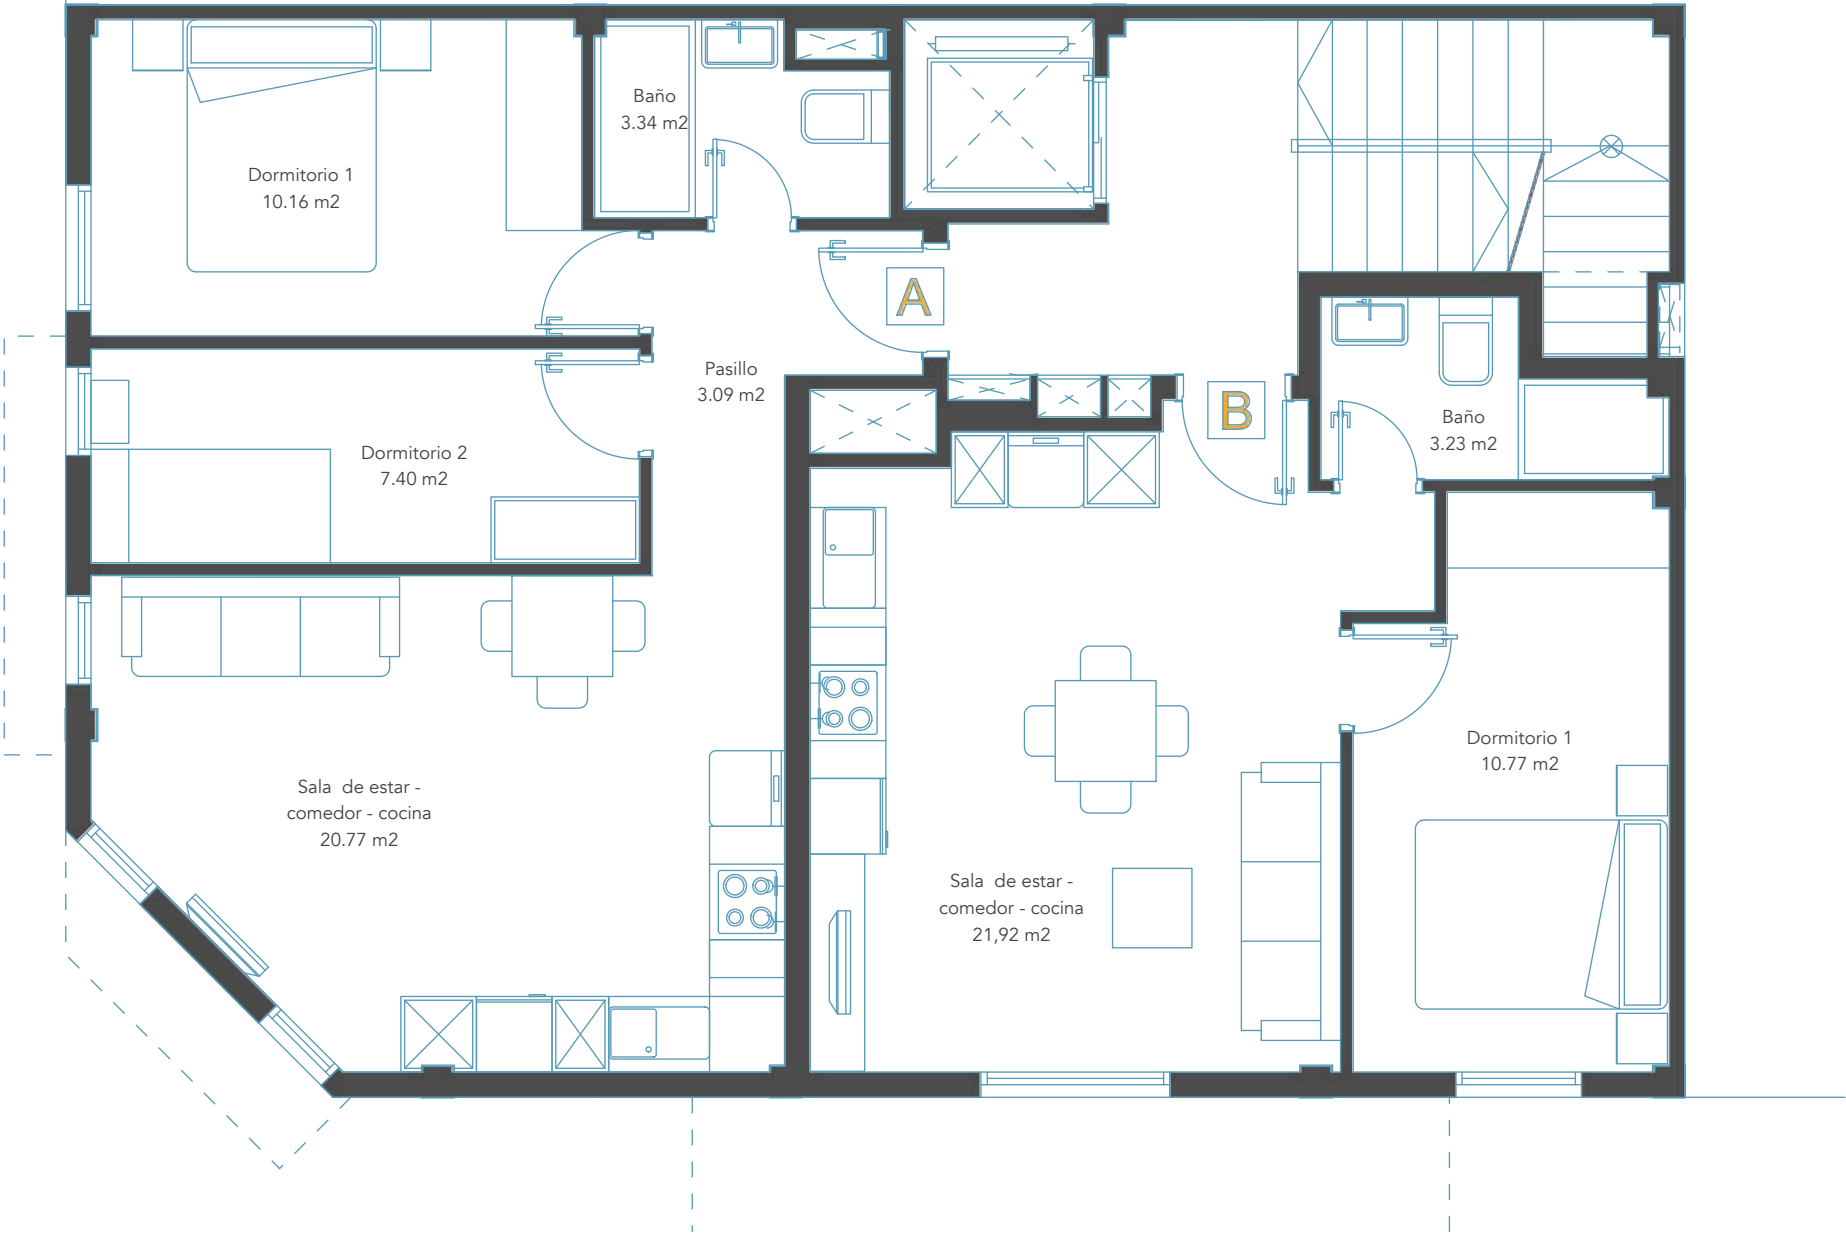

C/ Montevideo n 12 - 35007 - Las Palmas de G.C.
928 472 455
info@acostamatos.com
www.acostamatos.com

Este documento (tanto su parte gráfica como los datos referidos a superficie) tiene carácter meramente orientativo, sin perjuicio de la información mas exacta contenida en la documentación técnica del edificio. Todo el mobiliario que se muestra en este plano, incluido el de la cocina, se ha incluido a efectos meramente orientativos y decorativos. Los datos referidos a superficies, distribución y linderos son meramente orientativos y pueden sufrir variaciones como consecuencia de exigencia comerciales, jurídicas, técnicas o de ejecución de proyectos.

OBSERVACIONES / CAMBIOS

FIRMA / FECHA