

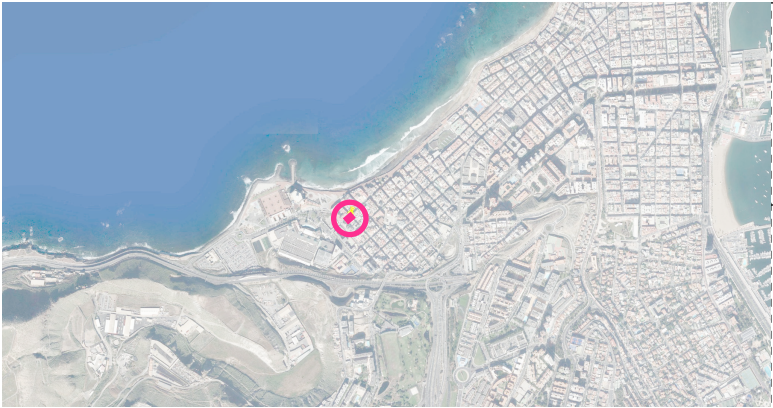


SUPERFICIE CONSTRUIDA		
PLANTA CUARTA	Zonas comunes	10,25m²
	Vivienda tipo A	28,72m²
	Vivienda tipo B	46,75m²
	Vivienda tipo C	28,27m²
TOTAL CONSTRUIDA PLANTA CUARTA		113,99m²
SUPERFICIE ÚTIL		
PLANTA CUARTA	Zonas comunes	9,33m²
	Vivienda tipo A	24,27m²
	Vivienda tipo B	40,71m²
	Vivienda tipo C	24,2m²
TOTAL ÚTIL PLANTA CUARTA		98,51m²

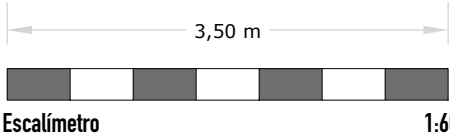

C/ NUMANCIA 89 / C/ COVADONGA

PLANTA 4 (DUPLEX)

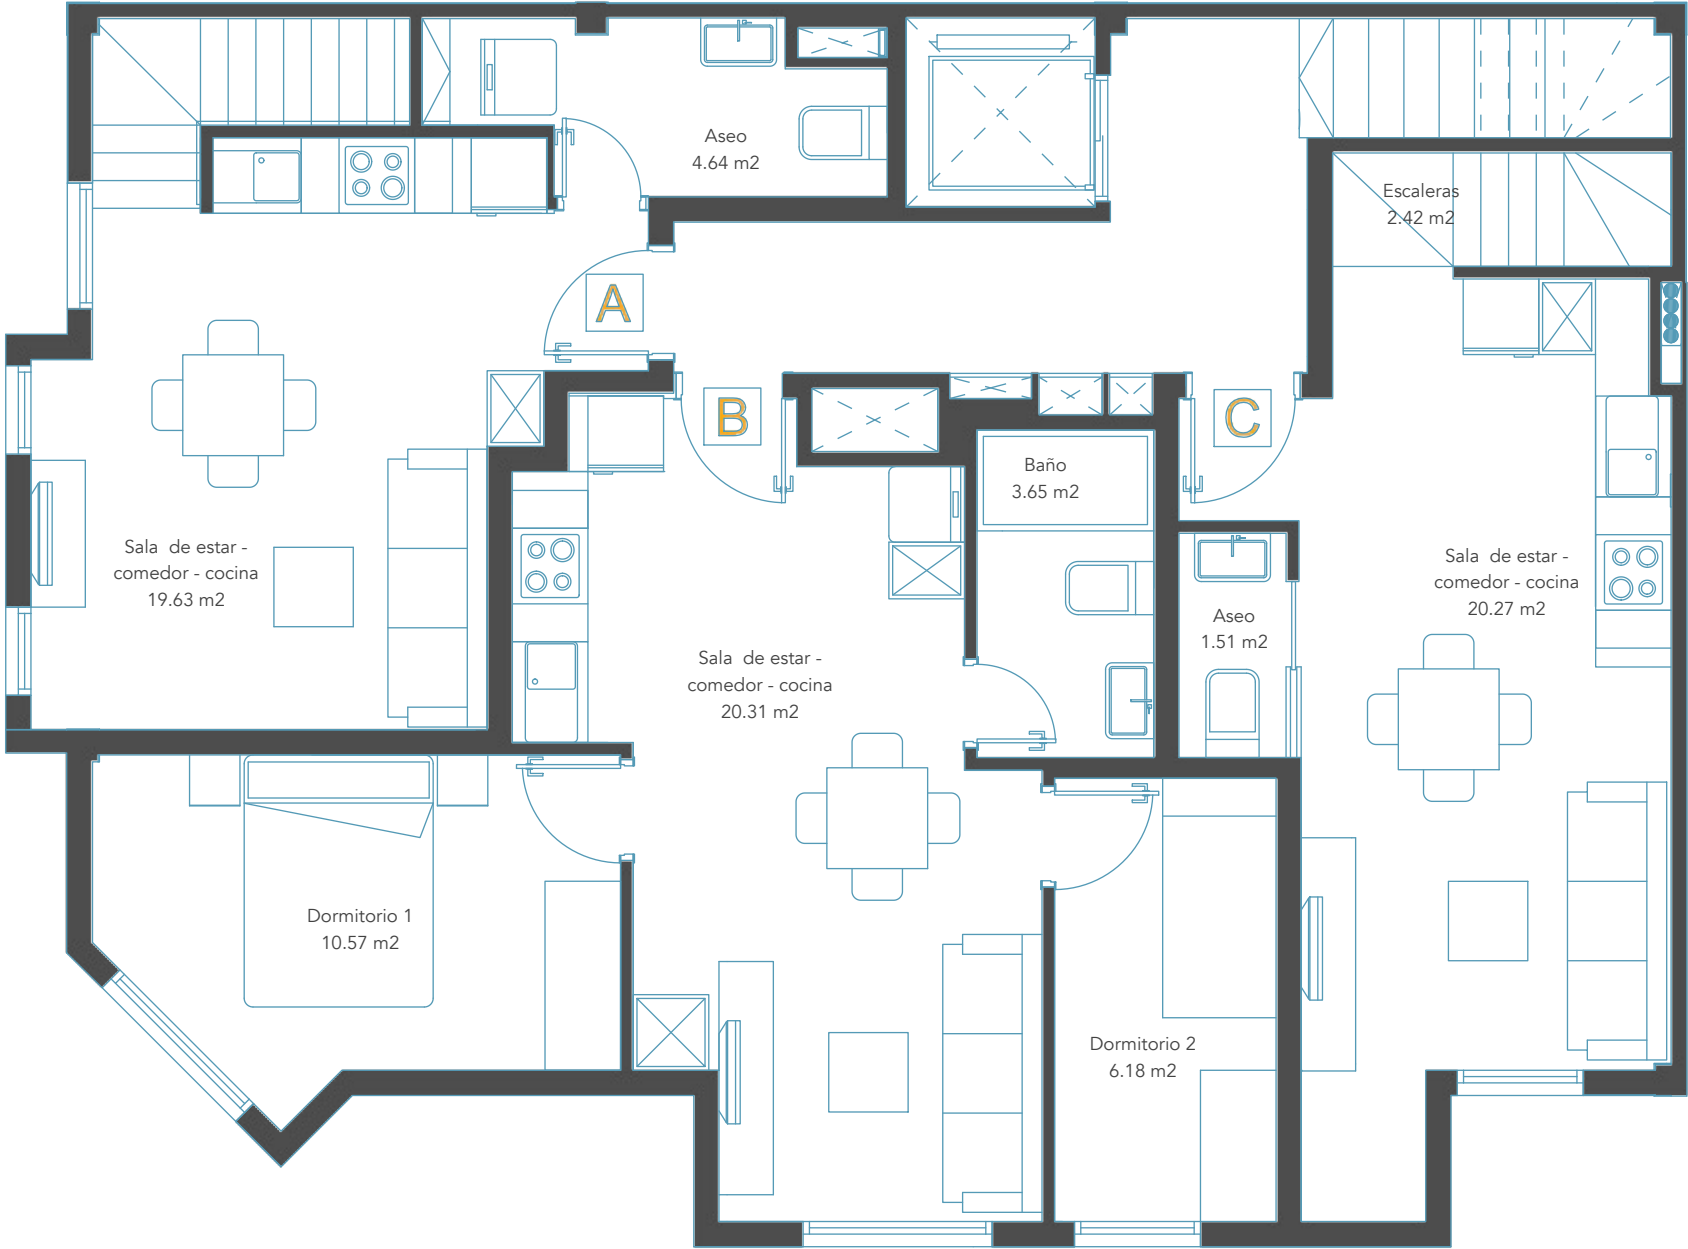

GRUPO
ACOSTA
MATOS

C/ Montevideo n 12 - 35007 - Las Palmas de G.C.
928 472 455
info@acostamatos.com
www.acostamatos.com

Este documento (tanto su parte gráfica como los datos referidos a superficie) tiene carácter meramente orientativo, sin perjuicio de la información mas exacta contenida en la documentación técnica del edificio. Todo el mobiliario que se muestra en este plano, incluido el de la cocina, se ha incluido a efectos meramente orientativos y decorativos. Los datos referidos a superficies, distribución y linderos son meramente orientativos y pueden sufrir variaciones como consecuencia de exigencia comerciales, jurídicas, técnicas o de ejecución de proyectos.

OBSERVACIONES / CAMBIOS

FIRMA / FECHA