

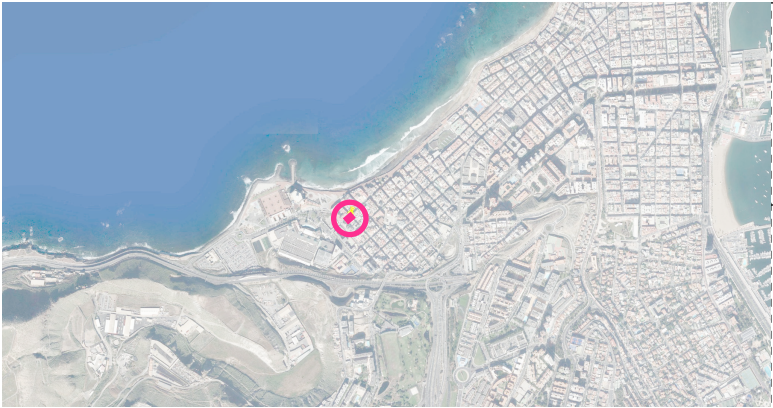


SUPERFICIE CONSTRUIDA		
PLANTA QUINTA	Zonas comunes	19,65m²
	Vivienda tipo A	34,67m²
	Vivienda tipo C	32,4m²
TOTAL CONSTRUIDA PLANTA QUINTA		67,07m²
SUPERFICIE ÚTIL		
PLANTA QUINTA	Vivienda tipo A	27,76m²
	Vivienda tipo C	29,26m²
TOTAL ÚTIL PLANTA QUINTA		57,02m²

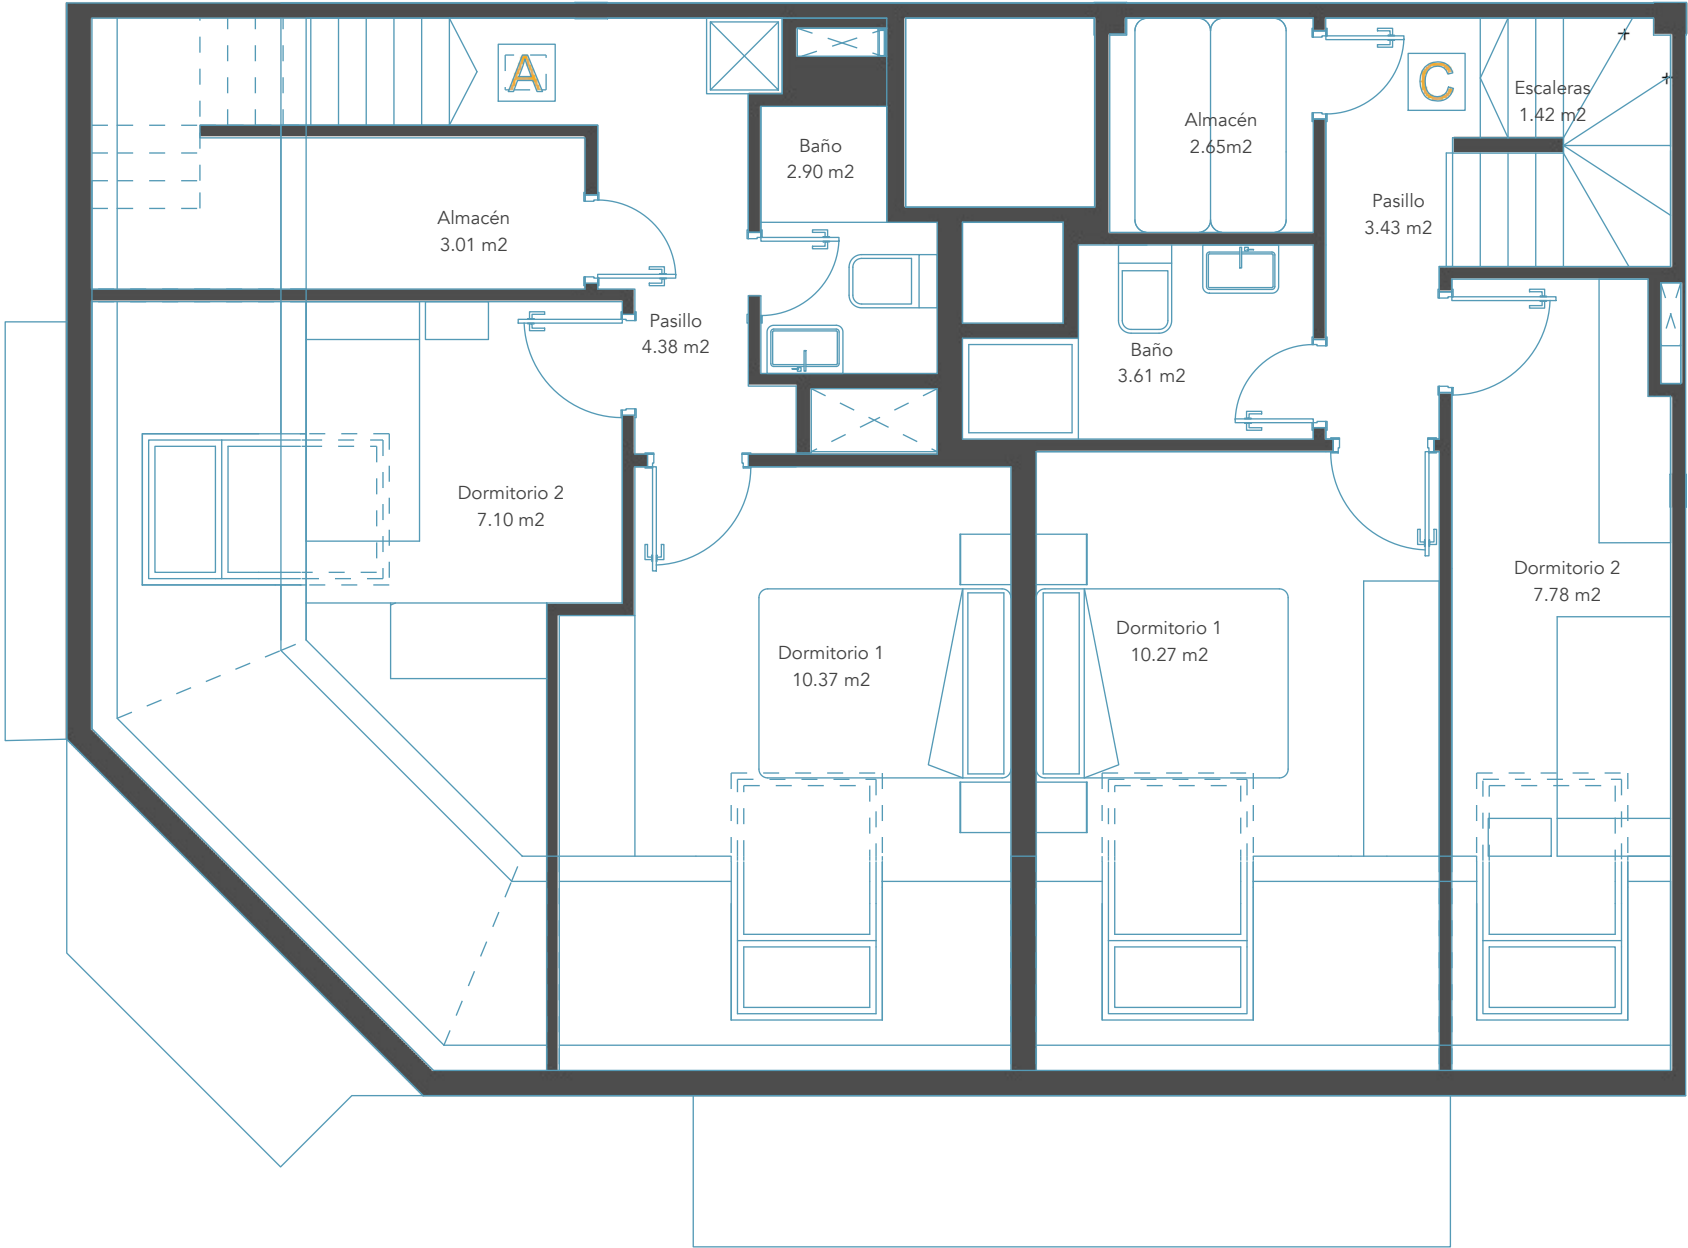

C/ NUMANCIA 89 / C/ COVADONGA

PLANTA 5 - DUPLEX

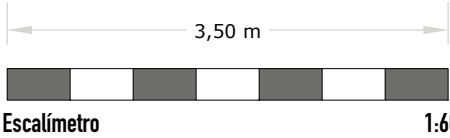

GRUPO
ACOSTA
MATOS

C/ Montevideo n 12 - 35007 - Las Palmas de G.C.
928 472 455
info@acostamatos.com
www.acostamatos.com

Este documento (tanto su parte gráfica como los datos referidos a superficie) tiene carácter meramente orientativo, sin perjuicio de la información mas exacta contenida en la documentación técnica del edificio. Todo el mobiliario que se muestra en este plano, incluido el de la cocina, se ha incluido a efectos meramente orientativos y decorativos. Los datos referidos a superficies, distribución y linderos son meramente orientativos y pueden sufrir variaciones como consecuencia de exigencia comerciales, jurídicas, técnicas o de ejecución de proyectos.

OBSERVACIONES / CAMBIOS

FIRMA / FECHA