

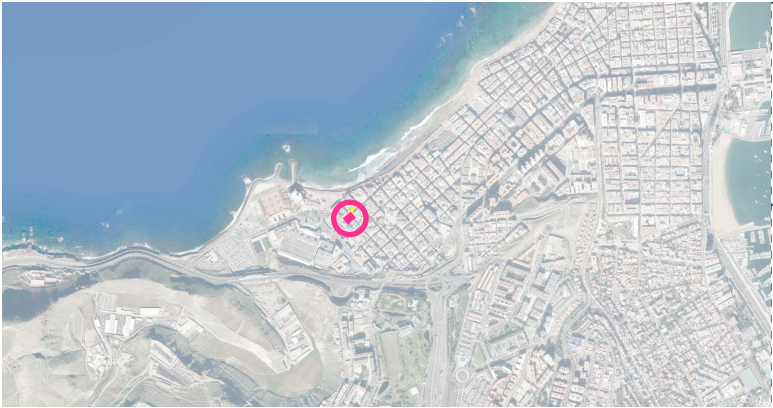


SUPERFICIE CONSTRUIDA			
PLANTA BAJA	Garaje		166,22m²
	Zonas comunes		25,24m²
	Almacén general 01		2,37m²
	Almacén general 02		2,42m²
	Almacén general 03		2,68m²
	Sala de máquinas		3,45m²
	Cuarto comunitario		2,55m²
	Local comercial		68,7m²
	Almacén general 06		2,89m²
	Cuarto comunitario		2,86m²
TOTAL CONSTRUIDA PLANTA BAJA			107,41m²
SUPERFICIE ÚTIL			
PLANTA BAJA	Garaje		158,35m²
	Zonas comunes		19,94m²
	Almacén general 01		2,04m²
	Almacén general 02		2,04m²
	Almacén general 03		2,22m²
	Sala de máquinas		2,76m²
	Cuarto comunitario		2,22m²
	Local comercial		63,98m²
	Almacén general 06		2,05m²
	Cuarto comunitario		1,91m²
TOTAL ÚTIL PLANTA BAJA			95,2m²

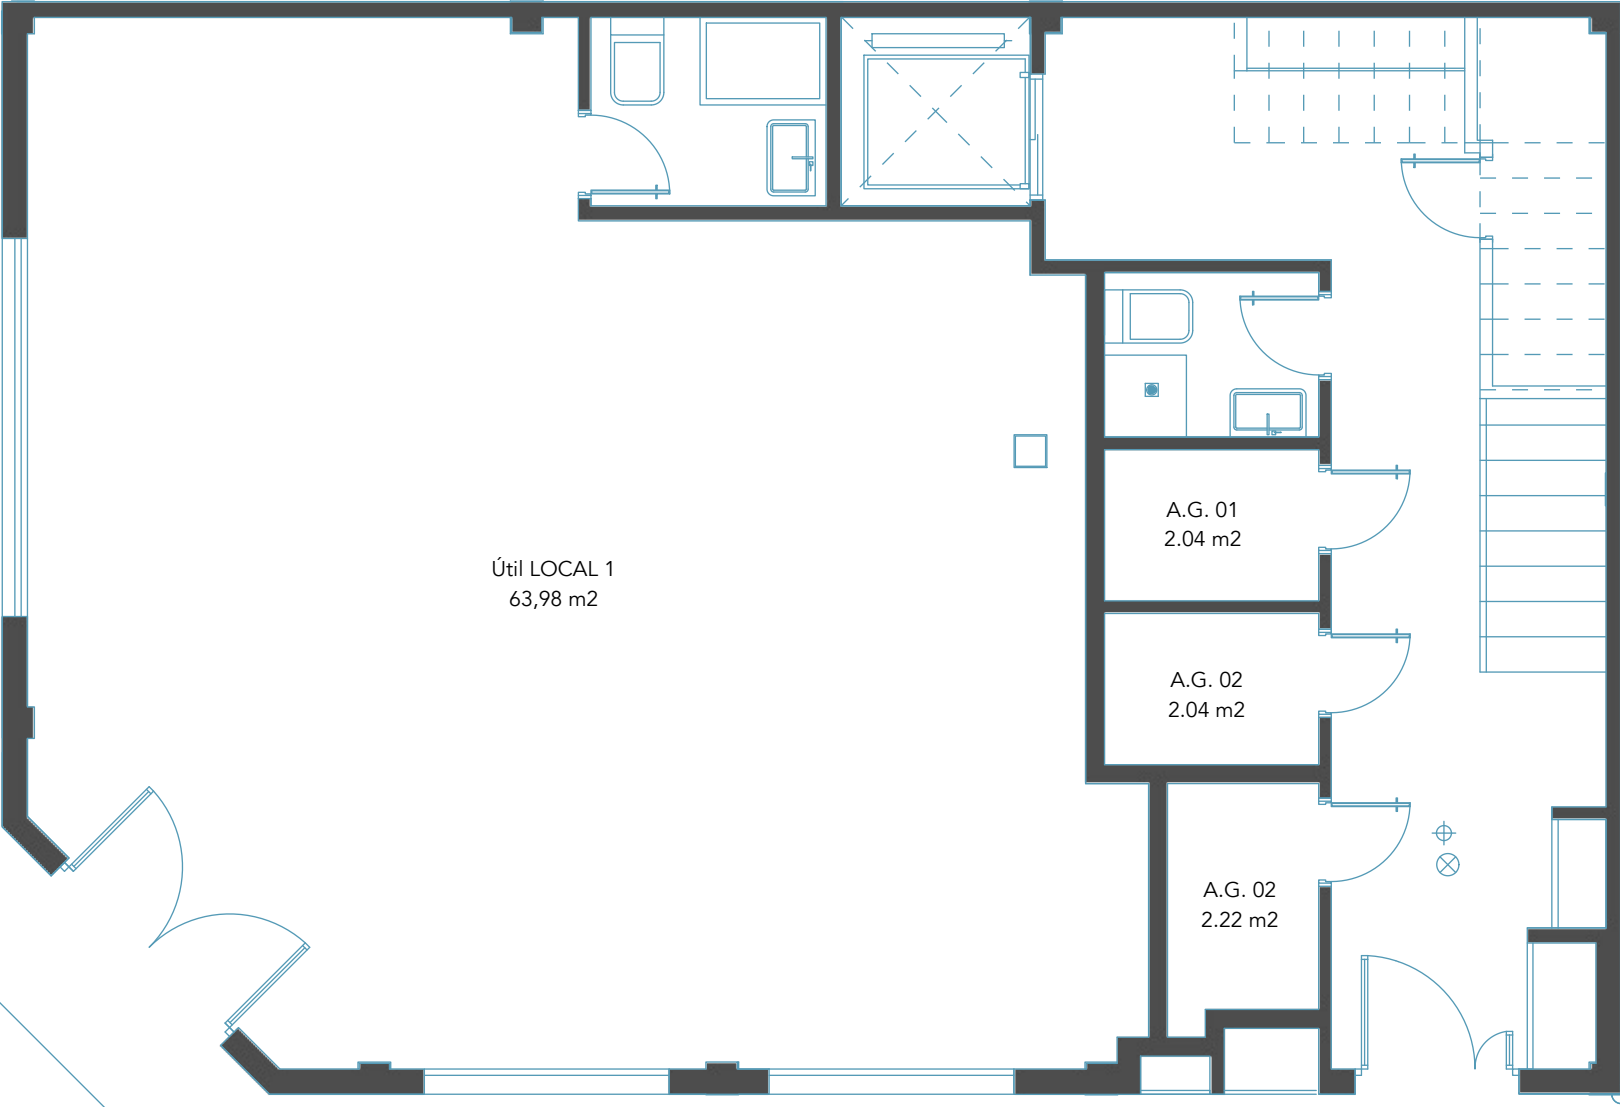

C/ NUMANCIA 89 / C/ COVADONGA

BAJA – LOCAL

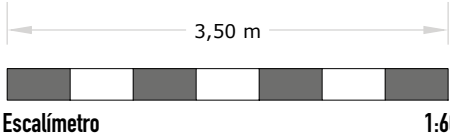

GRUPO
ACOSTA
MATOS

C/ Montevideo n 12 - 35007 - Las Palmas de G.C.
928 472 455
info@acostamatos.com
www.acostamatos.com

Este documento (tanto su parte gráfica como los datos referidos a superficie) tiene carácter meramente orientativo, sin perjuicio de la información mas exacta contenida en la documentación técnica del edificio. Todo el mobiliario que se muestra en este plano, incluido el de la cocina, se ha incluido a efectos meramente orientativos y decorativos. Los datos referidos a superficies, distribución y linderos son meramente orientativos y pueden sufrir variaciones como consecuencia de exigencia comerciales, jurídicas, técnicas o de ejecución de proyectos.

OBSERVACIONES / CAMBIOS

FIRMA / FECHA

