




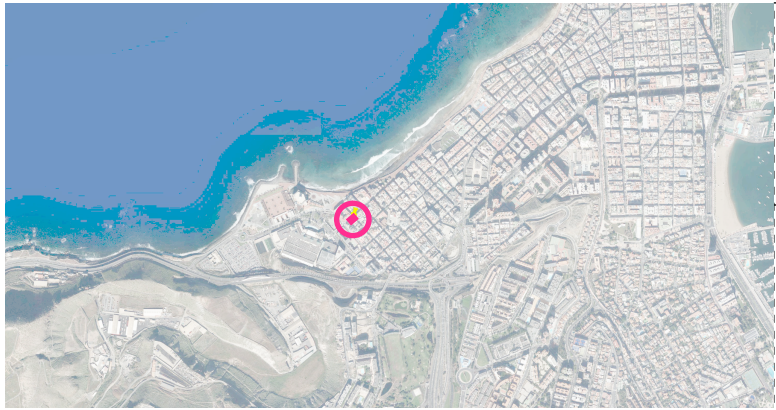


C/ NUMANCIA 89 / C/ COVADONGA

PLANTA 2 – 3

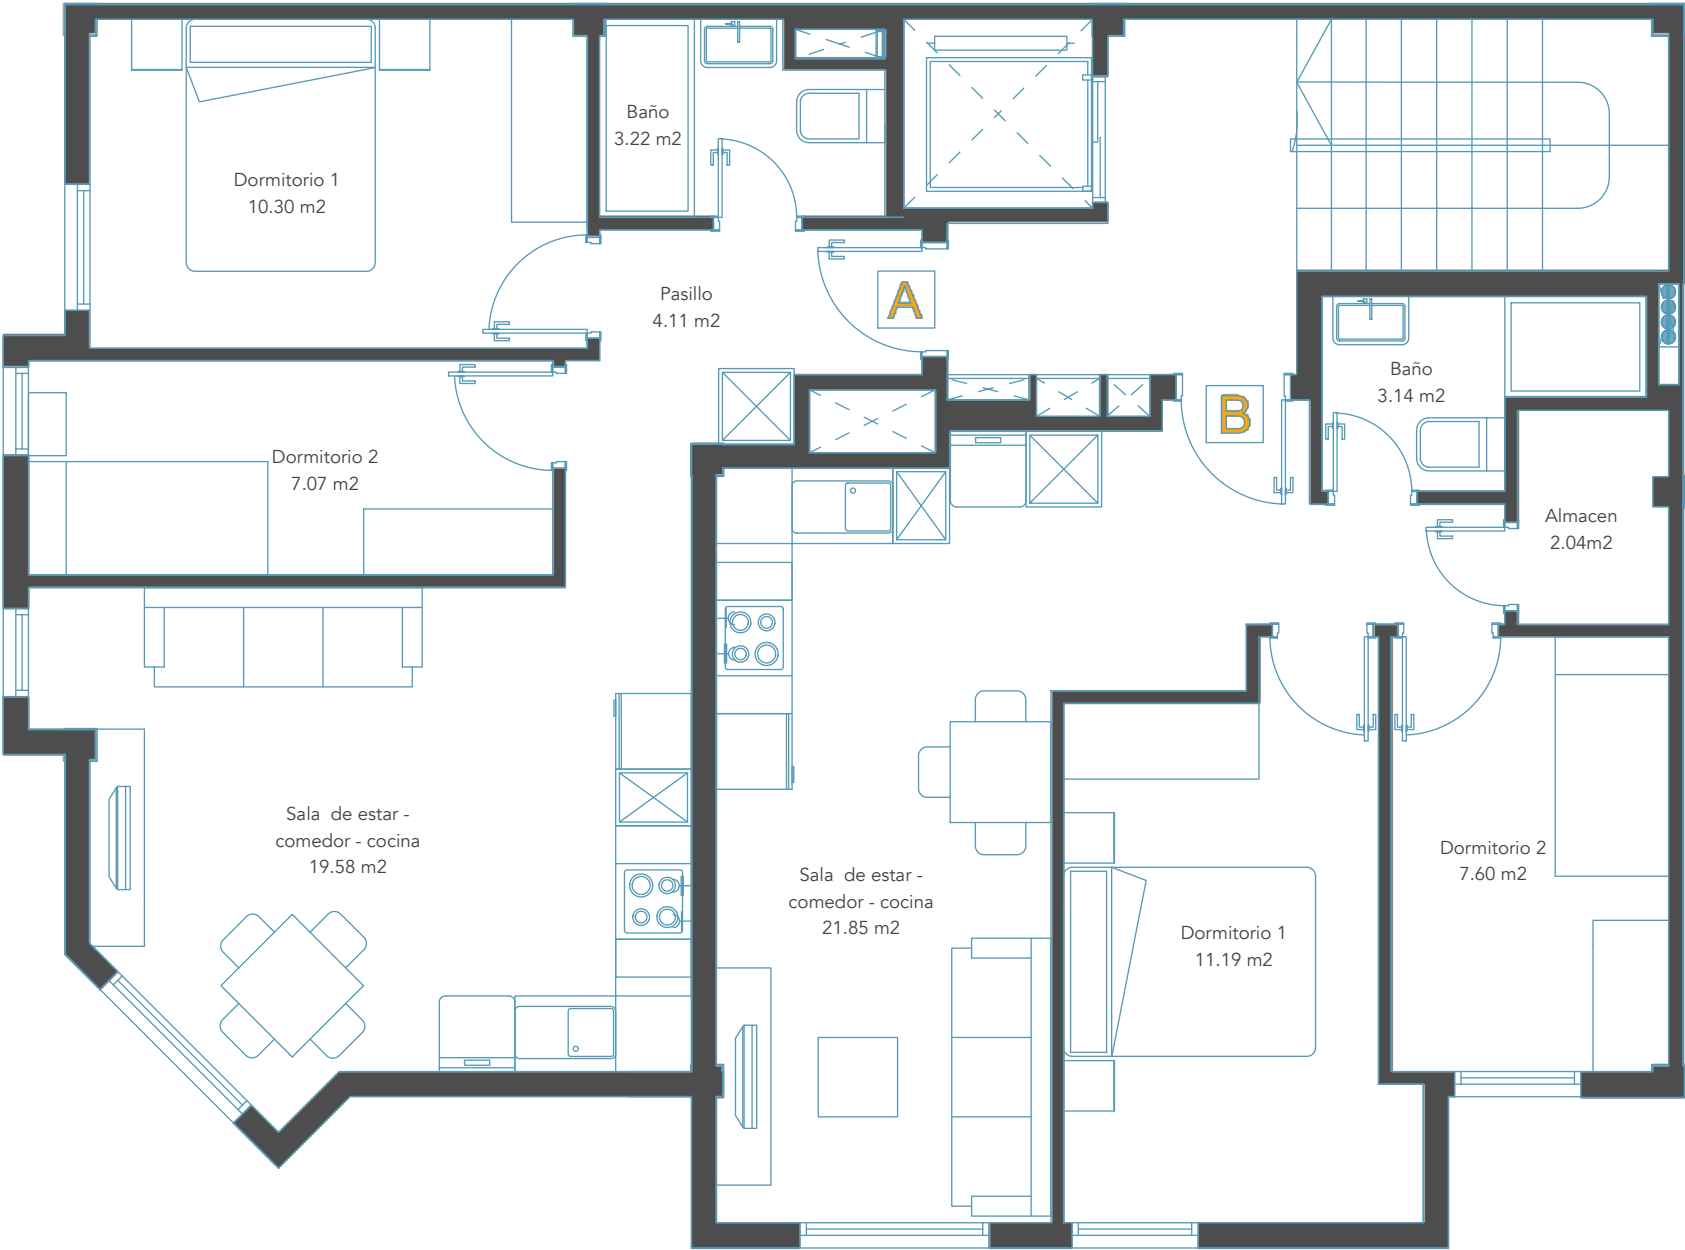

SUPERFICIE CONSTRUIDA		
PLANTA SEGUNDA Y TERCERA	Zonas comunes	13,14m ²
	Vivienda tipo A	51,08m ²
	Vivienda tipo B	52,53m ²
	Almacén general 09	2,66m ²
	Zonas comunes	17,5m ²
	Cuarto Hidro	2,46m ²
TOTAL CONSTRUIDA SEGUNDA Y TERCERA		116,75m ²
SUPERFICIE ÚTIL		
PLANTA SEGUNDA Y TERCERA	Zonas comunes	12,05m ²
	Vivienda tipo A	44,28m ²
	Vivienda tipo B	45,82m ²
	Almacén general 09	2,04m ²
	Zonas comunes	13,71m ²
	Cuarto Hidro	1,84m ²
TOTAL ÚTIL SEGUNDA Y TERCERA		102,15m ²

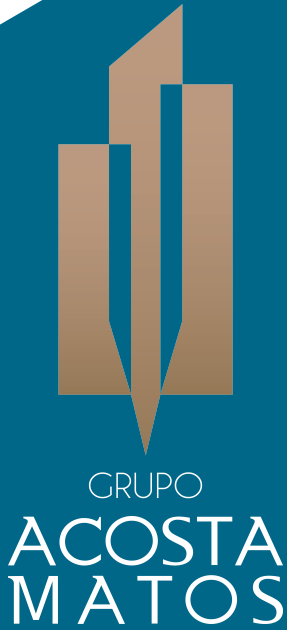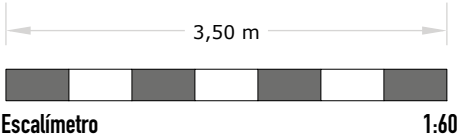

C/ Montevideo n 12 - 35007 - Las Palmas de G.C.
928 472 455
info@acostamatos.com
www.acostamatos.com

Este documento (tanto su parte gráfica como los datos referidos a superficie) tiene carácter meramente orientativo, sin perjuicio de la información mas exacta contenida en la documentación técnica del edificio. Todo el mobiliario que se muestra en este plano, incluido el de la cocina, se ha incluido a efectos meramente orientativos y decorativos. Los datos referidos a superficies, distribución y linderos son meramente orientativos y pueden sufrir variaciones como consecuencia de exigencia comerciales, jurídicas, técnicas o de ejecución de proyectos.

OBSERVACIONES / CAMBIOS

FIRMA / FECHA