
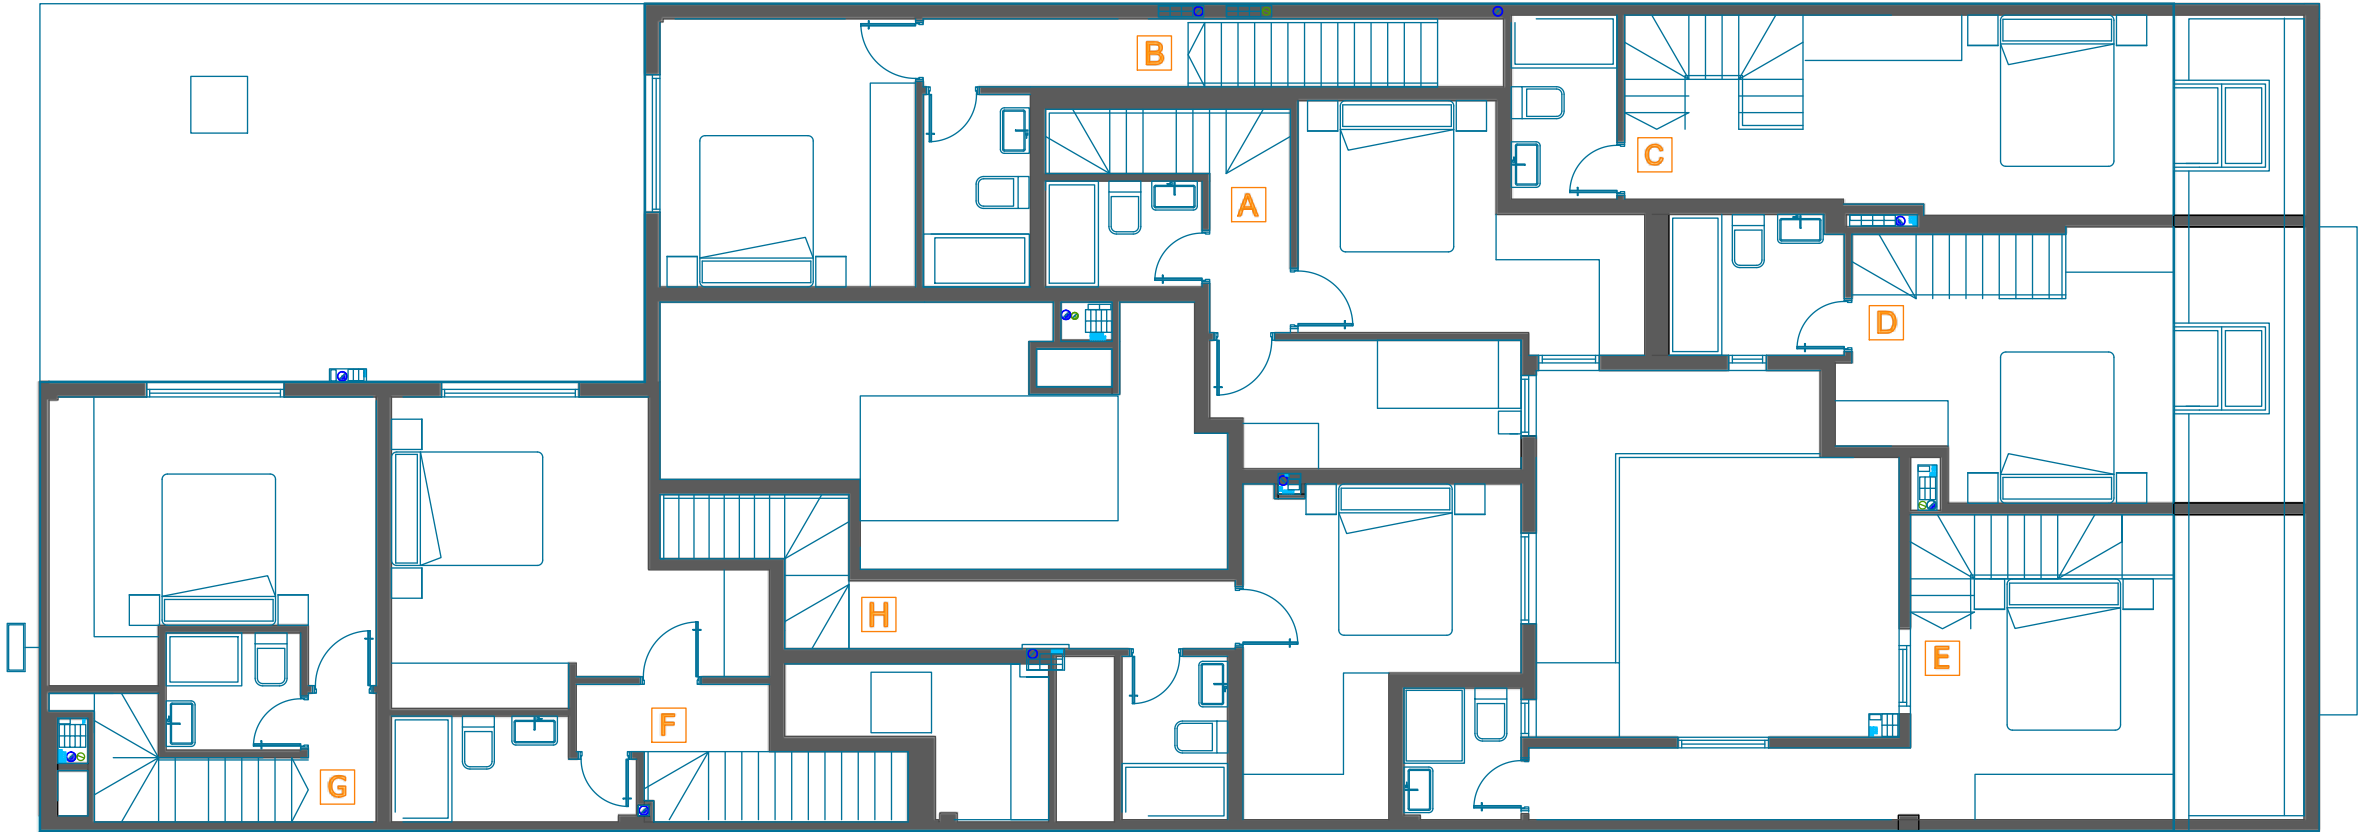



Escalímetro 1:100

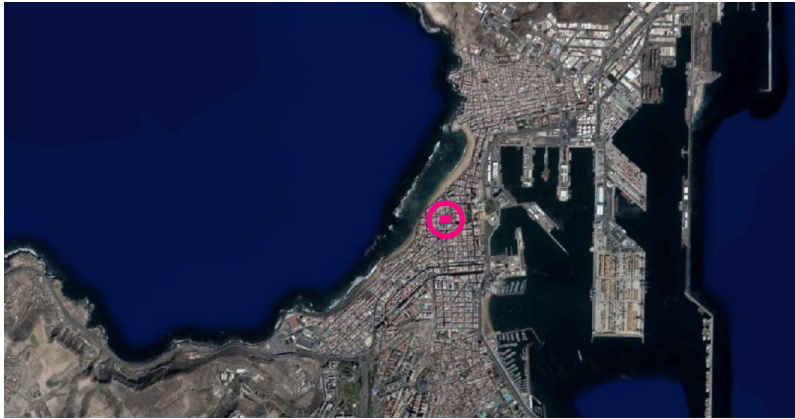

C/ TOMÁS MILLER 55

PLANTA 7 ALTA DUPLEX

SUPERFICIE CONSTRUIDA			
PLANTA ALTA DÚPLEX	R.I.T.S.-ACCESO CUBIERTA	8,49	m²
	DÚPLEX A - P. ALTA	27,51	m²
	DÚPLEX B - P. ALTA	22,94	m²
	DÚPLEX C - P. ALTA	21,72	m²
	DÚPLEX D - P. ALTA	19,79	m²
	DÚPLEX E - P. ALTA	21,76	m²
	DÚPLEX F - P. ALTA	25,08	m²
	DÚPLEX G - P. ALTA	22,42	m²
	DÚPLEX H - P. ALTA	24,68	m²
TOTAL CONSTRUIDA PLANTA ALTA DÚPLEX		194,39	m²
SUPERFICIE ÚTIL			
PLANTA ALTA DÚPLEX	ACCESO CUBIERTA	3,95	m²
	DÚPLEX A - P. ALTA	24,86	m²
	DÚPLEX B - P. ALTA	20,48	m²
	DÚPLEX C - P. ALTA	20,00	m²
	DÚPLEX D - P. ALTA	18,25	m²
	DÚPLEX E - P. ALTA	19,43	m²
	DÚPLEX F - P. ALTA	22,05	m²
	DÚPLEX G - P. ALTA	20,54	m²
	DÚPLEX H - P. ALTA	21,44	m²
TOTAL ÚTIL PLANTA ALTA DÚPLEX		171,00	m²

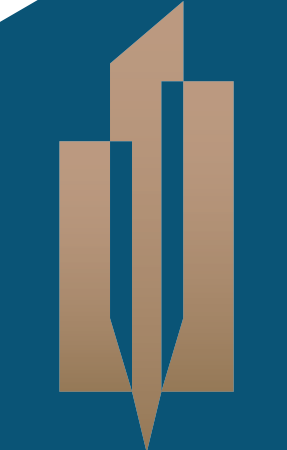

GRUPO
ACOSTA
MATOS

C/ Montevideo n 12 - 35007 - Las Palmas de G.C.
928 472 455
info@acostamatos.com
www.acostamatos.com

Este documento (tanto su parte gráfica como los datos referidos a superficie) tiene carácter meramente orientativo, sin perjuicio de la información mas exacta contenida en la documentación técnica del edificio. Todo el mobiliario que se muestra en este plano, incluido el de la cocina, se ha incluido a efectos meramente orientativos y decorativos. Los datos referidos a superficies, distribución y linderos son meramente orientativos y pueden sufrir variaciones como consecuencia de exigencia comerciales, jurídicas, técnicas o de ejecución de proyectos.

OBSERVACIONES / CAMBIOS

FIRMA / FECHA