
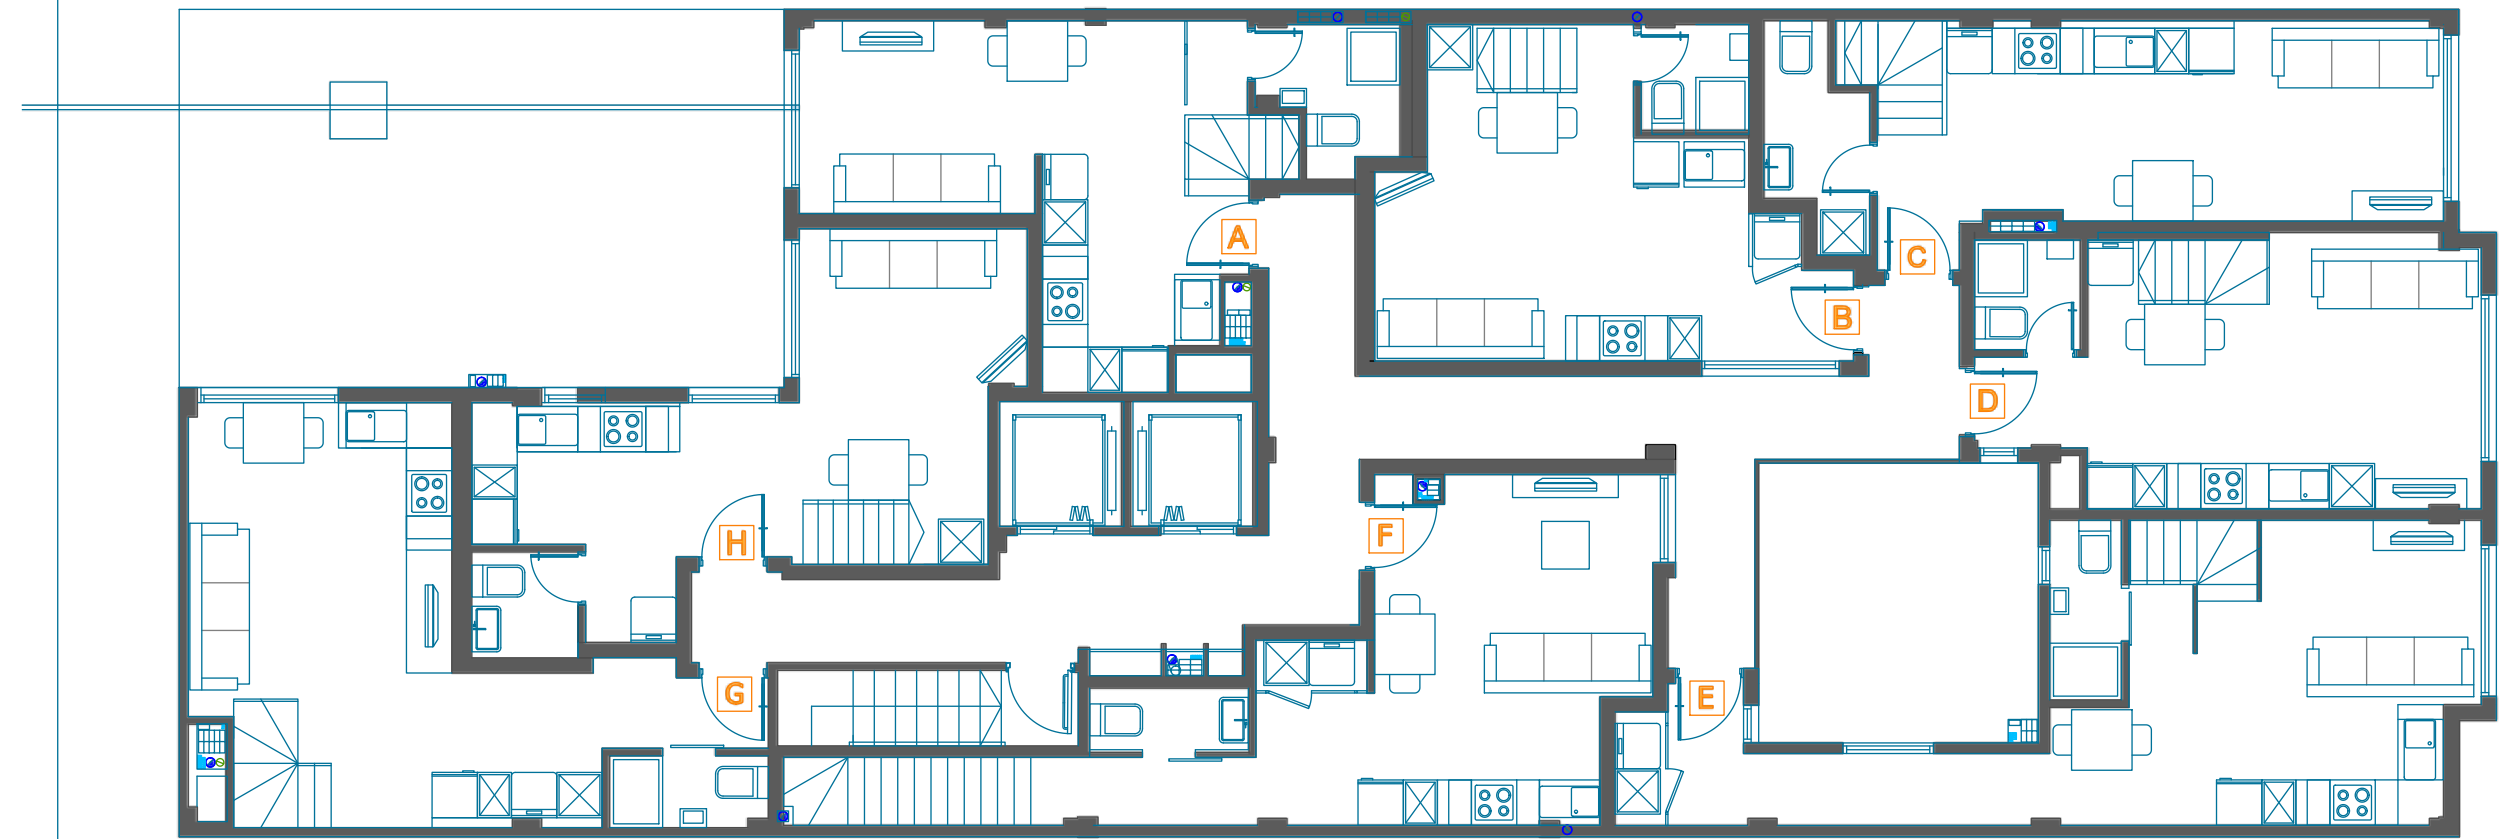



Escalímetro 1:100

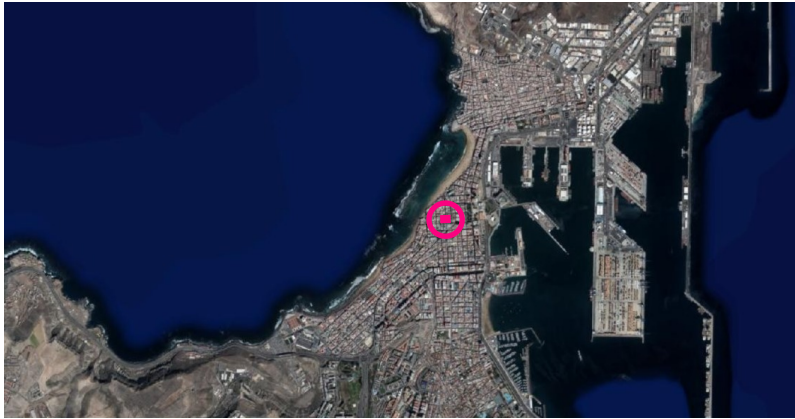

C/ TOMÁS MILLER 55

PLANTA 6 BAJA DUPLEX

SUPERFICIE CONSTRUIDA			
PLANTA BAJA DÚPLEX	Z.COMUNES	30,53	m²
	DÚPLEX A - P. BAJA	28,62	m²
	DÚPLEX B - P. BAJA	25,49	m²
	DÚPLEX C - P. BAJA	27,80	m²
	DÚPLEX D - P. BAJA	25,96	m²
	DÚPLEX E - P. BAJA	33,60	m²
	DÚPLEX F - P. BAJA	31,33	m²
	DÚPLEX G - P. BAJA	31,30	m²
	DÚPLEX H - P. BAJA	27,97	m²
TOTAL CONSTRUIDA PLANTA BAJA DÚPLEX		262,60	m²
SUPERFICIE ÚTIL			
PLANTA BAJA DÚPLEX	Z.COMUNES	34,33	m²
	DÚPLEX A - P. BAJA	23,34	m²
	DÚPLEX B - P. BAJA	22,53	m²
	DÚPLEX C - P. BAJA	23,76	m²
	DÚPLEX D - P. BAJA	22,70	m²
	DÚPLEX E - P. BAJA	28,59	m²
	DÚPLEX F - P. BAJA	27,09	m²
	DÚPLEX G - P. BAJA	26,75	m²
	DÚPLEX H - P. BAJA	23,98	m²
TOTAL ÚTIL PLANTA BAJA DÚPLEX		233,07	m²

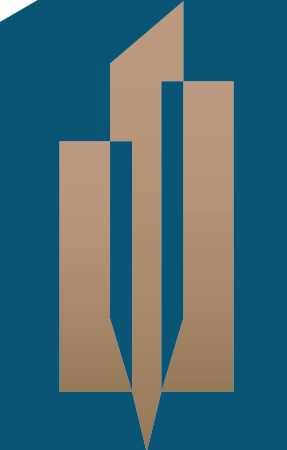

GRUPO
ACOSTA
MATOS

C/ Montevideo n 12 - 35007 - Las Palmas de G.C.
928 472 455
info@acostamatos.com
www.acostamatos.com

Este documento (tanto su parte gráfica como los datos referidos a superficie) tiene carácter meramente orientativo, sin perjuicio de la información mas exacta contenida en la documentación técnica del edificio. Todo el mobiliario que se muestra en este plano, incluido el de la cocina, se ha incluido a efectos meramente orientativos y decorativos. Los datos referidos a superficies, distribución y linderos son meramente orientativos y pueden sufrir variaciones como consecuencia de exigencia comerciales, jurídicas, técnicas o de ejecución de proyectos.

OBSERVACIONES / CAMBIOS

FIRMA / FECHA