


SUPERFICIE CONSTRUIDA			
PLANTA BAJA	Local	55,67	m²
	Zonas comunes	30,39	m²
	Aseos PMR	4,74	m²
	Aseos generales	2,68	m²
	C. Limpieza	6,61	m²
	C. Residuos	3,82	m²
	Cuarto de máquinas	2,39	m²
TOTAL CONSTRUIDA PLANTA BAJA		106,30	m²
SUPERFICIE ÚTIL			
PLANTA BAJA	Local	48,23	m²
	Almacén local	1,85	m²
	Zonas comunes	23,94	m²
	Pasillo	5,65	m²
	Aseos PMR	4,16	m²
	Aseos generales	2,28	m²
	C. Limpieza	5,77	m²
	C. Residuos	3,1	m²
	Cuarto de máquinas	2,12	m²
TOTAL ÚTIL PLANTA BAJA		97,10	m²

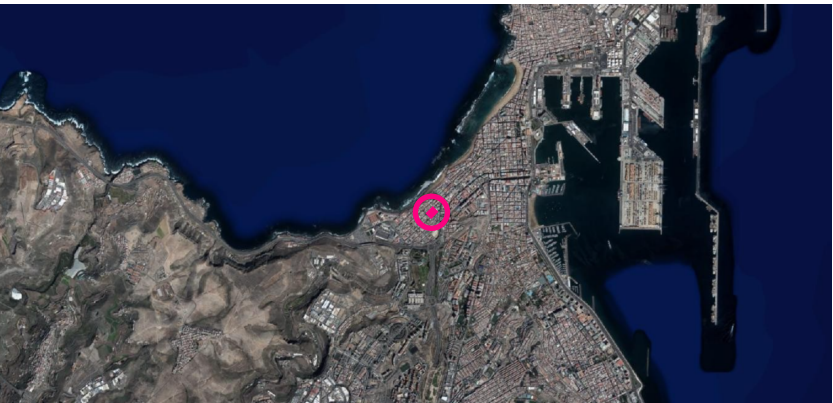


C/ PERÚ 48

BAJA - LOCAL



Escalímetro 1:80

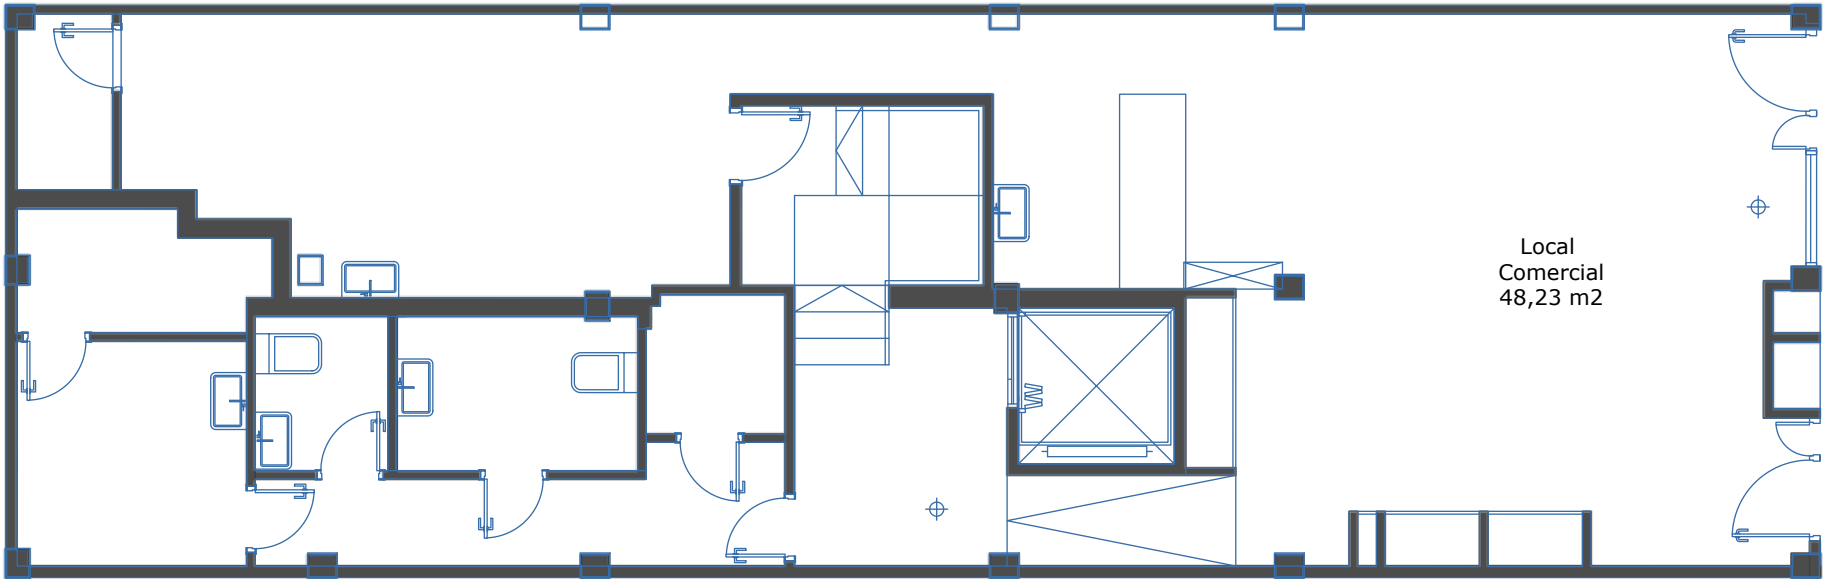

GRUPO
ACOSTA
MATOS

C/ Montevideo n 12 - 35007 - Las Palmas de G.C.
928 472 455
info@acostamatos.com
www.acostamatos.com

Este documento (tanto su parte gráfica como los datos referidos a superficie) tiene carácter meramente orientativo, sin perjuicio de la información mas exacta contenida en la documentación técnica del edificio. Todo el mobiliario que se muestra en este plano, incluido el de la cocina, se ha incluido a efectos meramente orientativos y decorativos. Los datos referidos a superficies, distribución y linderos son meramente orientativos y pueden sufrir variaciones como consecuencia de exigencia comerciales, jurídicas, técnicas o de ejecución de proyectos.

OBSERVACIONES / CAMBIOS

FIRMA / FECHA