


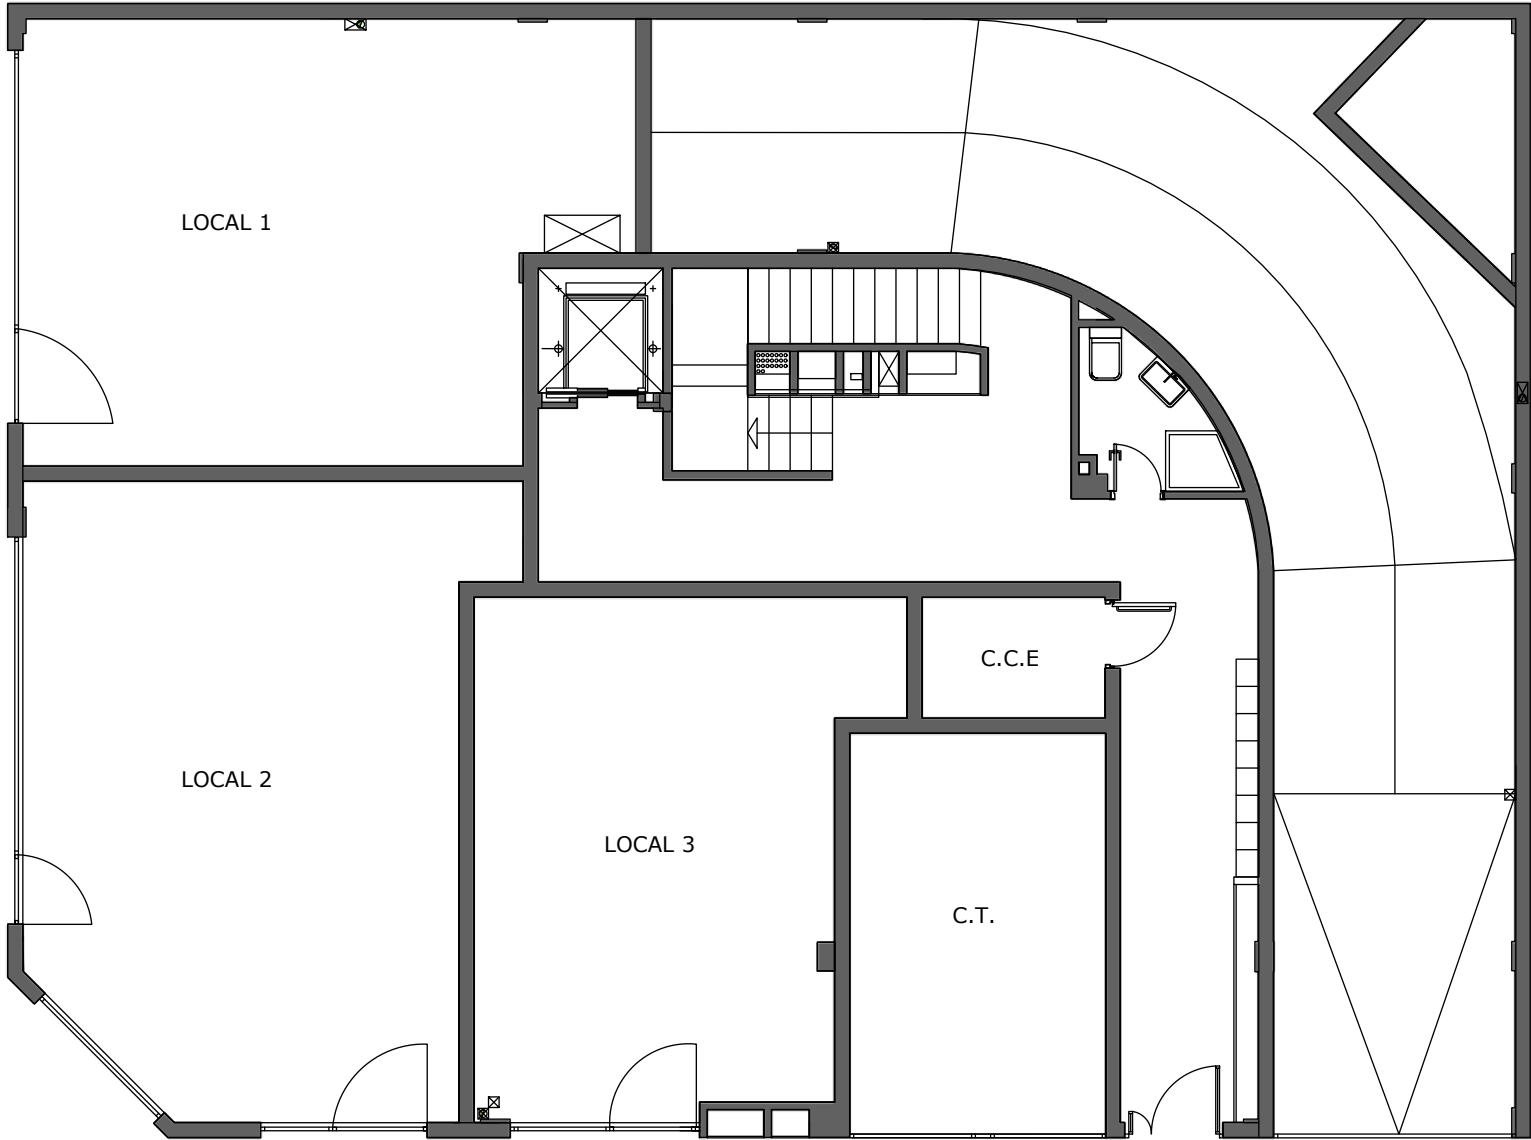


C/ CASTILLEJO / C/ PAVIA

BAJA



SUPERFICIE CONSTRUIDA			
PLANTA BAJA	Local 1	48,50	m²
	Local 2	52,37	m²
	Local 3	37,76	m²
	Centro de transformación	19,50	m²
	C. Contadores eléctricos	4,72	m²
	Zonas comunes	46,61	m²
	Cuarto comunitario	4,75	m²
	Rampa	27,27	m²
TOTAL CONSTRUIDA PLANTA BAJA		241,48	m²
SUPERFICIE ÚTIL			
PLANTA BAJA	Local 1	43,79	m²
	Local 2	48,07	m²
	Local 3	34,68	m²
	Centro de transformación	17,96	m²
	C. Contadores eléctricos	3,87	m²
	Pasillo comunitario	34,87	m²
	Cuarto comunitario	3,42	m²
	Rampa	25,02	m²
TOTAL ÚTIL PLANTA BAJA		211,68	m²

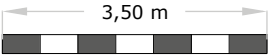

Escalímetro 1:100



GRUPO
ACOSTA
MATOS

C/ Montevideo n 12 - 35007 - Las Palmas de G.C.
928 472 455
info@acostamatos.com
www.acostamatos.com

Este documento (tanto su parte gráfica como los datos referidos a superficie) tiene carácter meramente orientativo, sin perjuicio de la información mas exacta contenida en la documentación técnica del edificio. Todo el mobiliario que se muestra en este plano, incluido el de la cocina, se ha incluido a efectos meramente orientativos y decorativos. Los datos referidos a superficies, distribución y linderos son meramente orientativos y pueden sufrir variaciones como consecuencia de exigencia comerciales, jurídicas, técnicas o de ejecución de proyectos.

OBSERVACIONES / CAMBIOS

FIRMA / FECHA

