


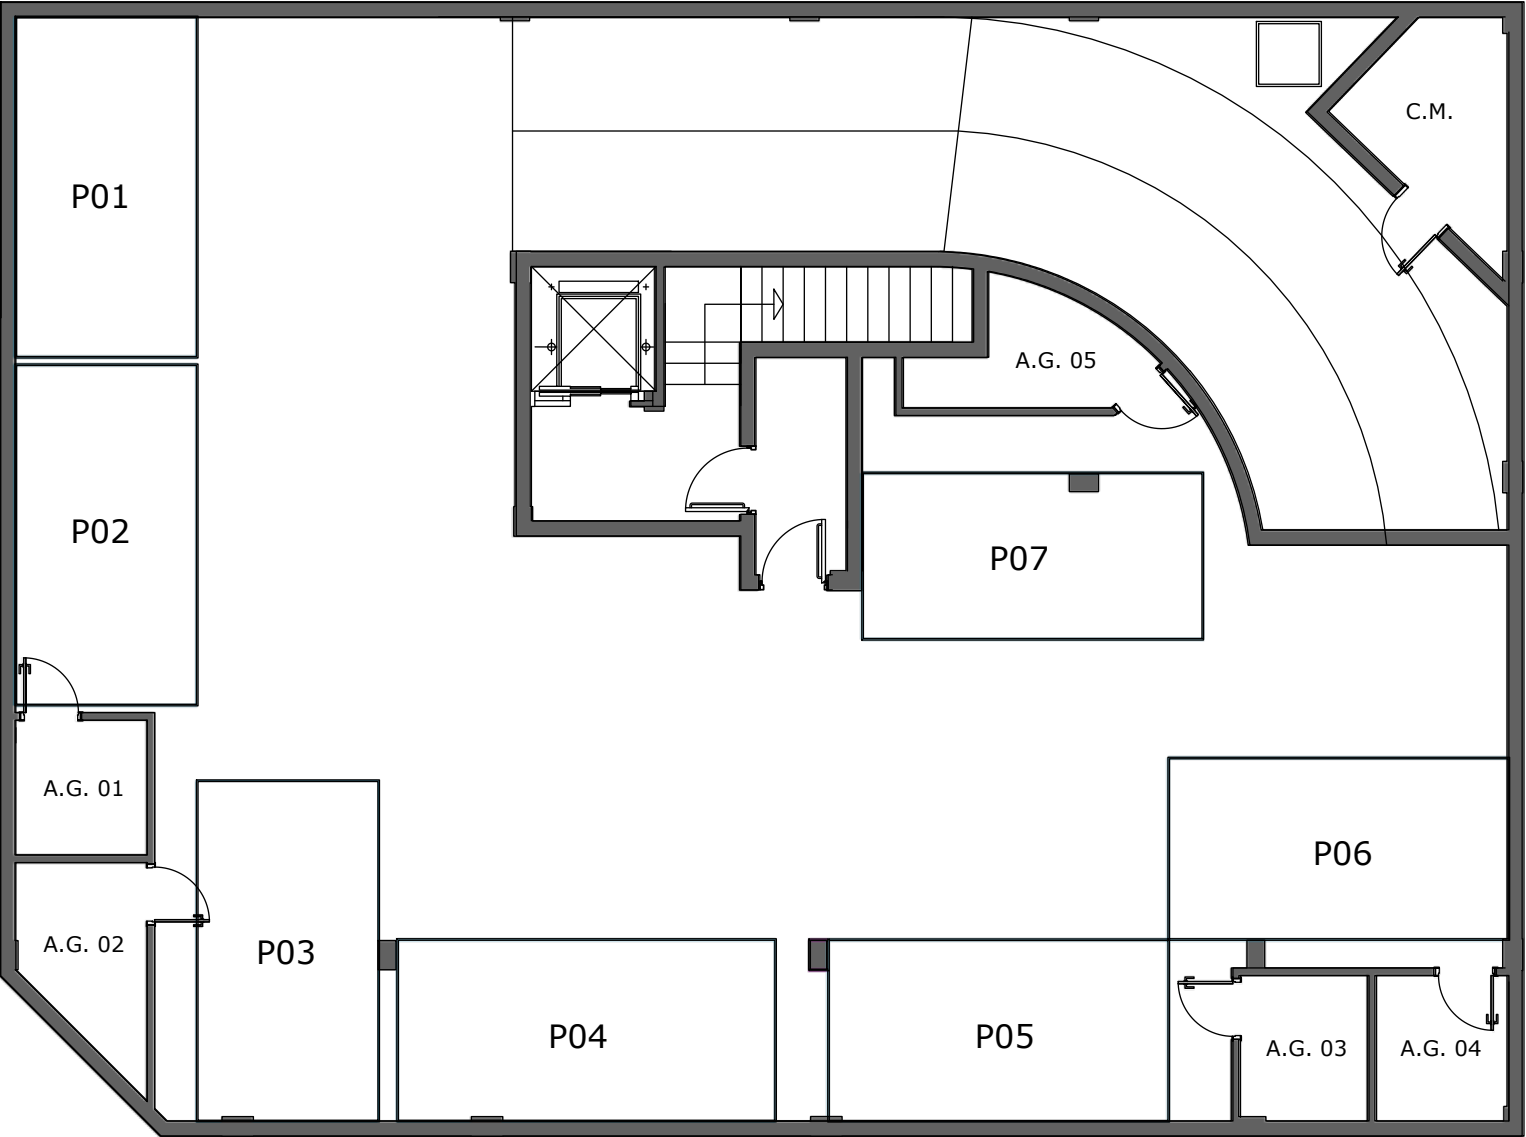


C/ CASTILLEJO / C/ PAVIA

SÓTANO



SUPERFICIE CONSTRUIDA			
PLANTA SÓTANO	Garaje	253,98	m²
	Zonas comunes	17,59	m²
	Almacén general 1	3,74	m²
	Almacén general 2	5,04	m²
	Almacén general 3	4,23	m²
	Almacén general 4	4,54	m²
	Almacén general 5	4,40	m²
	Cuarto de máquinas	6,48	m²
TOTAL CONSTRUIDA PLANTA SÓTANO		300,00	m²
SUPERFICIE ÚTIL			
PLANTA SÓTANO	Garaje	238,79	m²
	Zonas comunes	11,91	m²
	Almacén general 1	3,09	m²
	Almacén general 2	3,96	m²
	Almacén general 3	3,54	m²
	Almacén general 4	3,54	m²
	Almacén general 5	4,03	m²
	Cuarto de máquinas	4,94	m²
TOTAL ÚTIL PLANTA SÓTANO		273,80	m²

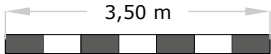

Escalímetro 1:100



GRUPO
ACOSTA
MATOS

C/ Montevideo n 12 - 35007 - Las Palmas de G.C.
928 472 455
info@acostamatos.com
www.acostamatos.com

Este documento (tanto su parte gráfica como los datos referidos a superficie) tiene carácter meramente orientativo, sin perjuicio de la información mas exacta contenida en la documentación técnica del edificio. Todo el mobiliario que se muestra en este plano, incluido el de la cocina, se ha incluido a efectos meramente orientativos y decorativos. Los datos referidos a superficies, distribución y linderos son meramente orientativos y pueden sufrir variaciones como consecuencia de exigencia comerciales, jurídicas, técnicas o de ejecución de proyectos.

OBSERVACIONES / CAMBIOS

FIRMA / FECHA

