

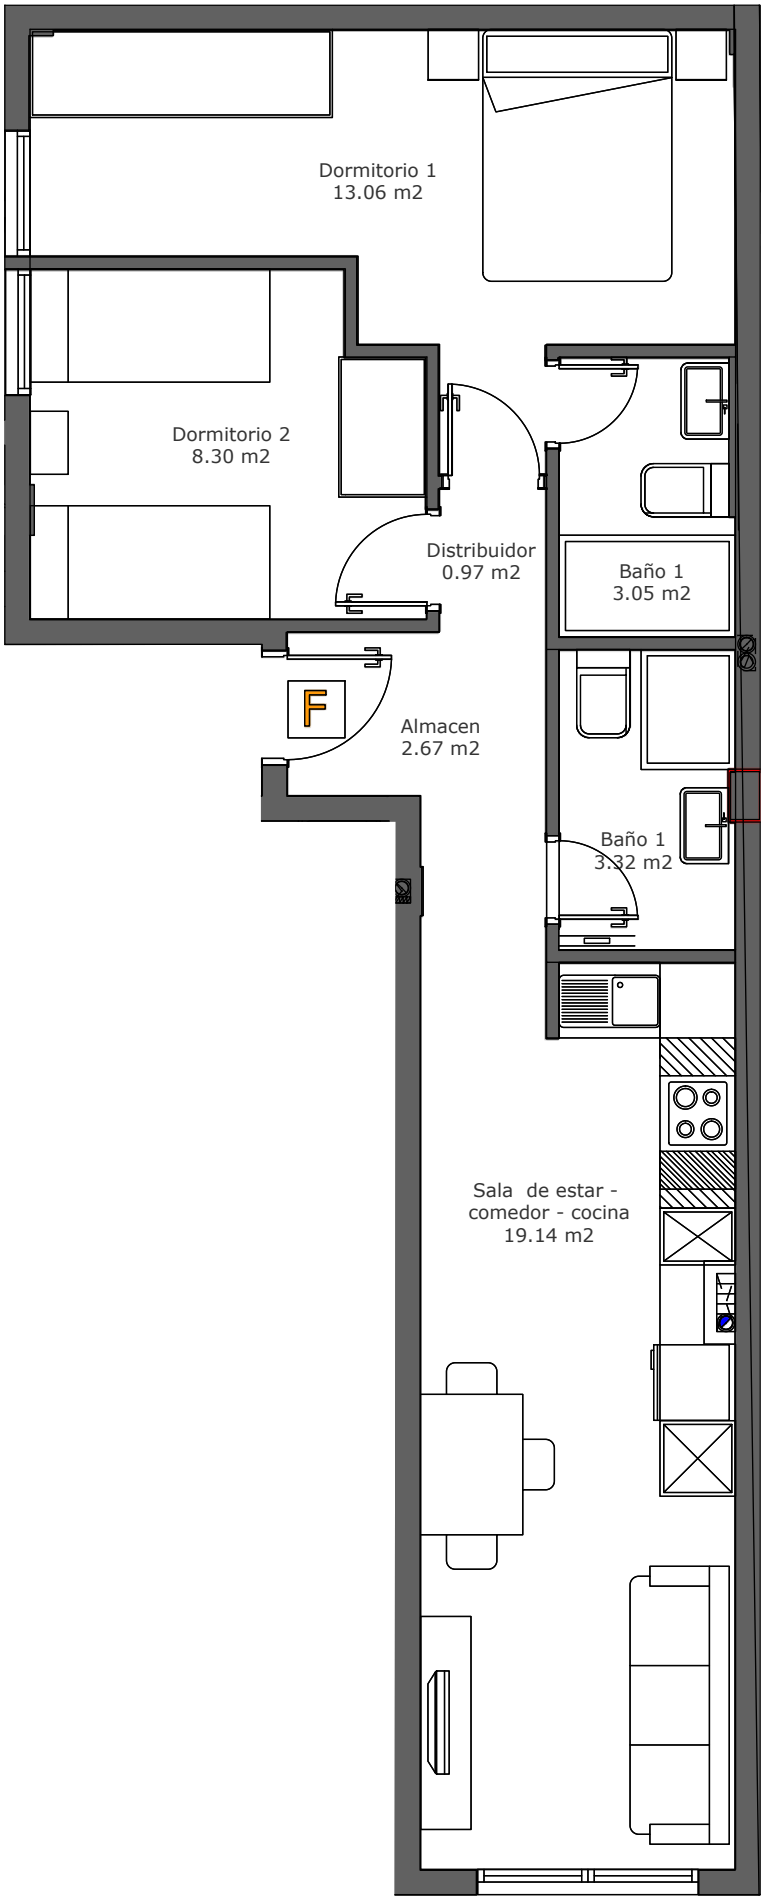


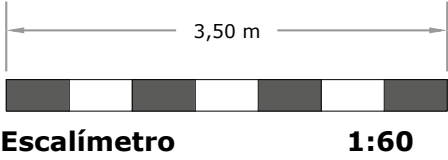

SUPERFICIE CONSTRUIDA			
PLANTA 3ª	Vivienda F	59,47	m²
SUPERFICIE ÚTIL			
PLANTA 3ª	Vivienda F	50,51	m²

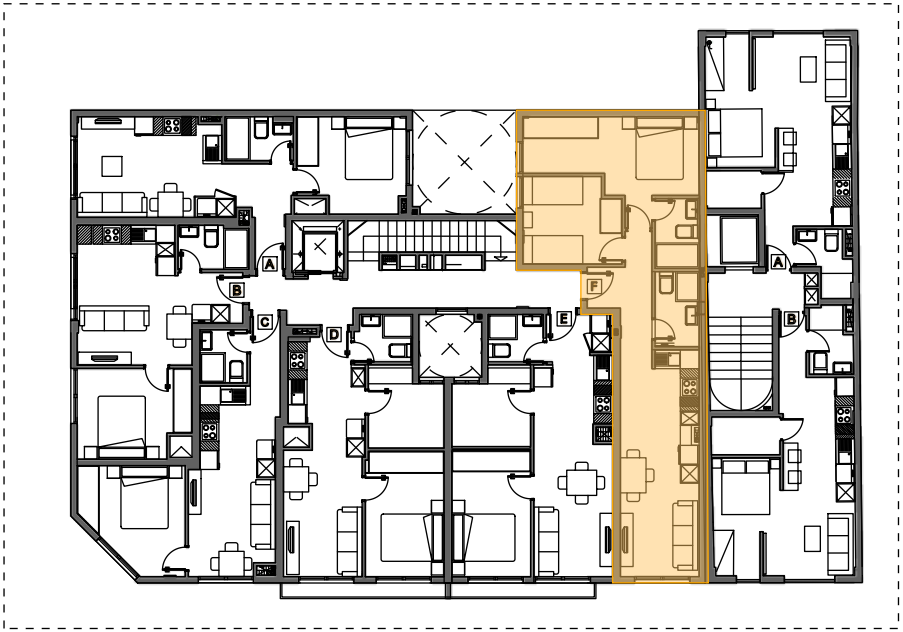

C/ CASTILLEJO / C/ PAVIA

PORTAL 1

Castillejo 92

PLANTA 3 - F



GRUPO
**ACOSTA
MATOS**

C/ Montevideo n 12 - 35007 - Las Palmas de G.C.
928 472 455
info@acostamatos.com
www.acostamatos.com

Este documento (tanto su parte gráfica como los datos referidos a superficie) tiene carácter meramente orientativo, sin perjuicio de la información mas exacta contenida en la documentación técnica del edificio. Todo el mobiliario que se muestra en este plano, incluido el de la cocina, se ha incluido a efectos meramente orientativos y decorativos. Los datos referidos a superficies, distribución y linderos son meramente orientativos y pueden sufrir variaciones como consecuencia de exigencia comerciales, jurídicas, técnicas o de ejecución de proyectos.

OBSERVACIONES / CAMBIOS

FIRMA / FECHA

