



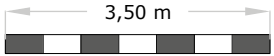

C/ CALIFORNIA 13

BAJA

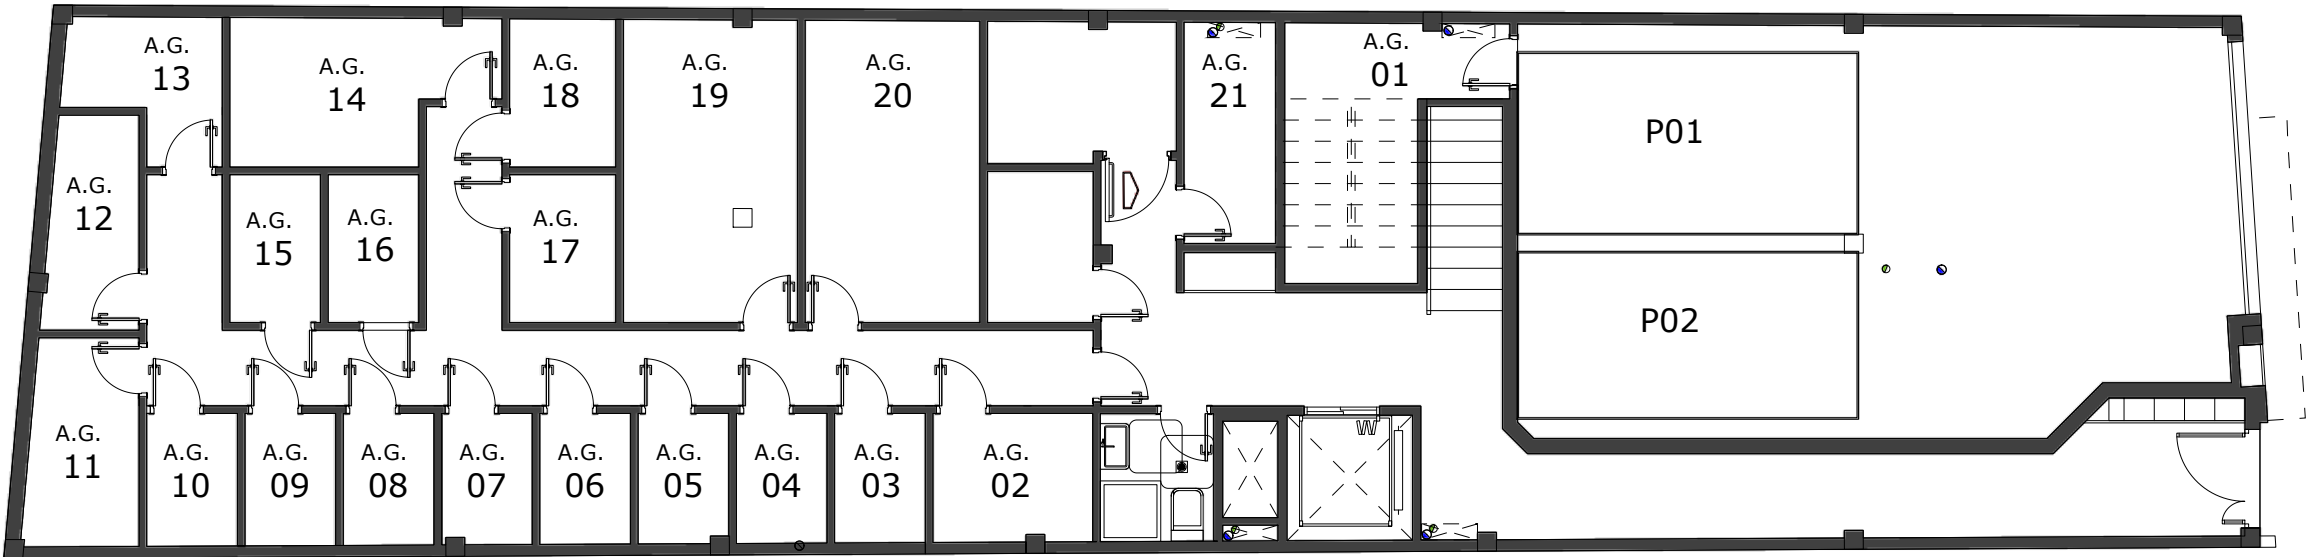

Escalímetro 1:100



GRUPO
ACOSTA
MATOS

C/ Montevideo n 12 - 35007 - Las Palmas de G.C.
928 472 455
info@acostamatos.com
www.acostamatos.com

Este documento (tanto su parte gráfica como los datos referidos a superficie) tiene carácter meramente orientativo, sin perjuicio de la información mas exacta contenida en la documentación técnica del edificio. Todo el mobiliario que se muestra en este plano, incluido el de la cocina, se ha incluido a efectos meramente orientativos y decorativos. Los datos referidos a superficies, distribución y linderos son meramente orientativos y pueden sufrir variaciones como consecuencia de exigencia comerciales, jurídicas, técnicas o de ejecución de proyectos.

OBSERVACIONES / CAMBIOS

FIRMA / FECHA

SUPERFICIE CONSTRUIDA			
PLANTA BAJA	Garaje	54,42	m²
	Zonas comunes	37,12	m²
	Cuarto comunitario	3,05	m²
	Sala de máquinas	3,14	m²
	Cuarto eléctrico	5,24	m²
	Almacén general 01	8,25	m²
	Almacén general 02	4,21	m²
	Almacén general 03	2,49	m²
	Almacén general 04	2,49	m²
	Almacén general 05	2,50	m²
	Almacén general 06	2,51	m²
	Almacén general 07	2,52	m²
	Almacén general 08	2,52	m²
	Almacén general 09	2,53	m²
	Almacén general 10	2,54	m²
	Almacén general 11	5,05	m²
	Almacén general 12	4,24	m²
	Almacén general 13	4,14	m²
	Almacén general 14	7,04	m²
	Almacén general 15	2,68	m²
	Almacén general 16	2,67	m²
	Almacén general 17	3,09	m²
	Almacén general 18	3,24	m²
	Almacén general 19	10,13	m²
	Almacén general 20	10,10	m²
	Almacén general 21	4,18	m²
	Pasillo trastero	19,38	m²
TOTAL CONSTRUIDA PLANTA BAJA		211,47	m²

SUPERFICIE ÚTIL			
PLANTA BAJA	Garaje	50,19	m²
	Zonas comunes	27,34	m²
	Cuarto comunitario	2,60	m²
	Sala de máquinas	2,87	m²
	Cuarto eléctrico	4,60	m²
	Almacén general 01	7,32	m²
	Almacén general 02	3,64	m²
	Almacén general 03	2,12	m²
	Almacén general 04	2,13	m²
	Almacén general 05	2,11	m²
	Almacén general 06	2,15	m²
	Almacén general 07	2,13	m²
	Almacén general 08	2,16	m²
	Almacén general 09	2,17	m²
	Almacén general 10	2,18	m²
	Almacén general 11	4,07	m²
	Almacén general 12	3,44	m²
	Almacén general 13	3,37	m²
	Almacén general 14	6,15	m²
	Almacén general 15	2,42	m²
	Almacén general 16	2,42	m²
	Almacén general 17	2,82	m²
	Almacén general 18	2,82	m²
	Almacén general 19	9,28	m²
	Almacén general 20	9,30	m²
	Almacén general 21	3,55	m²
	Pasillo trastero	17,61	m²
TOTAL ÚTIL PLANTA BAJA		182,96	m²



GRUPO
ACOSTA
MATOS

C/ Montevideo n 12 - 35007 - Las Palmas de G.C.
928 472 455
info@acostamatos.com
www.acostamatos.com

Este documento (tanto su parte gráfica como los datos referidos a superficie) tiene carácter meramente orientativo, sin perjuicio de la información mas exacta contenida en la documentación técnica del edificio. Todo el mobiliario que se muestra en este plano, incluido el de la cocina, se ha incluido a efectos meramente orientativos y decorativos. Los datos referidos a superficies, distribución y linderos son meramente orientativos y pueden sufrir variaciones como consecuencia de exigencia comerciales, jurídicas, técnicas o de ejecución de proyectos.

OBSERVACIONES / CAMBIOS

FIRMA / FECHA