


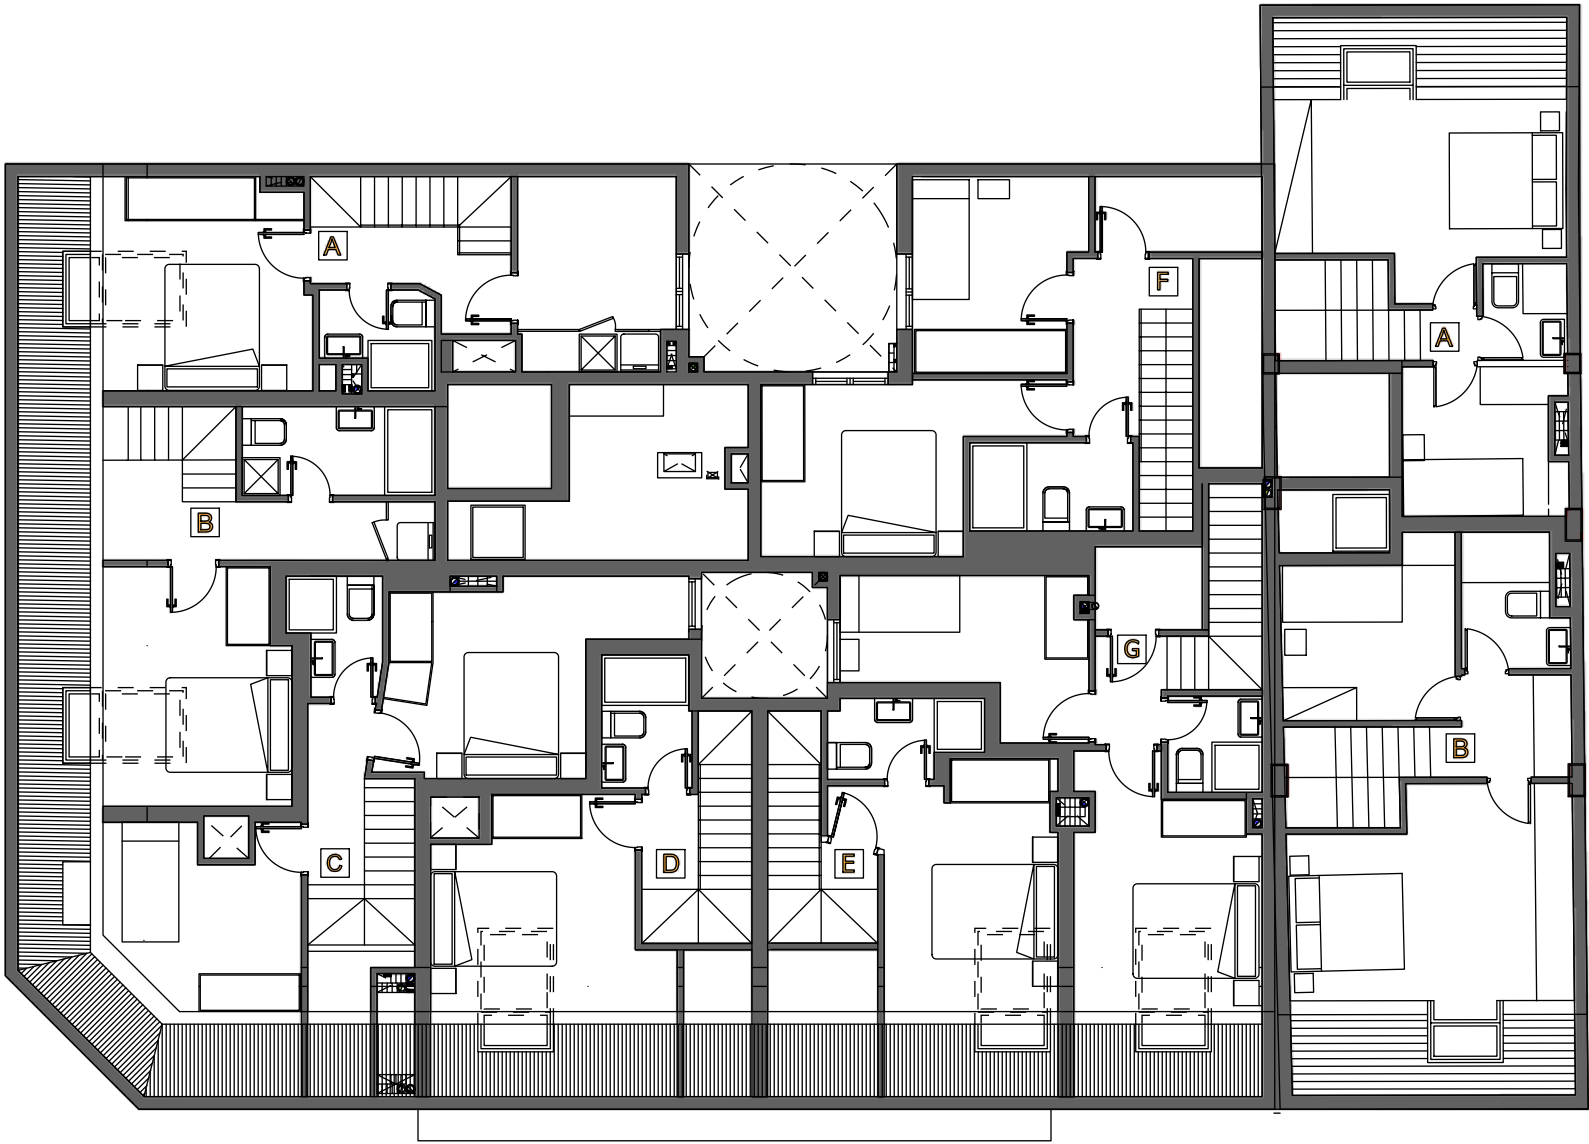

SUPERFICIE CONSTRUIDA			
PLANTA ALTA DÚPLEX	DÚPLEX A - P. ALTA	33,40	m²
	DÚPLEX B - P. ALTA	27,65	m²
	DÚPLEX C - P. ALTA	36,84	m²
	DÚPLEX D - P. ALTA	24,48	m²
	DÚPLEX E - P. ALTA	24,38	m²
	DÚPLEX F - P. ALTA	43,03	m²
	DÚPLEX G - P. ALTA	35,43	m²
TOTAL CONSTRUIDA PLANTA ALTA DÚPLEX		225,21	m²
SUPERFICIE ÚTIL			
PLANTA ALTA DÚPLEX	DÚPLEX A - P. ALTA	25,77	m²
	DÚPLEX B - P. ALTA	21,63	m²
	DÚPLEX C - P. ALTA	25,88	m²
	DÚPLEX D - P. ALTA	18,03	m²
	DÚPLEX E - P. ALTA	17,22	m²
	DÚPLEX F - P. ALTA	30,19	m²
	DÚPLEX G - P. ALTA	27,07	m²
TOTAL ÚTIL PLANTA ALTA DÚPLEX		165,79	m²

C/ CASTILLEJO / C/ PAVIA

PORTAL 1
Castillejo 92

PLANTA 5 - DUPLEX



GRUPO
ACOSTA
MATOS

C/ Montevideo n 12 - 35007 - Las Palmas de G.C.
928 472 455
info@acostamatos.com
www.acostamatos.com

Este documento (tanto su parte gráfica como los datos referidos a superficie) tiene carácter meramente orientativo, sin perjuicio de la información mas exacta contenida en la documentación técnica del edificio. Todo el mobiliario que se muestra en este plano, incluido el de la cocina, se ha incluido a efectos meramente orientativos y decorativos. Los datos referidos a superficies, distribución y linderos son meramente orientativos y pueden sufrir variaciones como consecuencia de exigencia comerciales, jurídicas, técnicas o de ejecución de proyectos.

OBSERVACIONES / CAMBIOS

FIRMA / FECHA

