


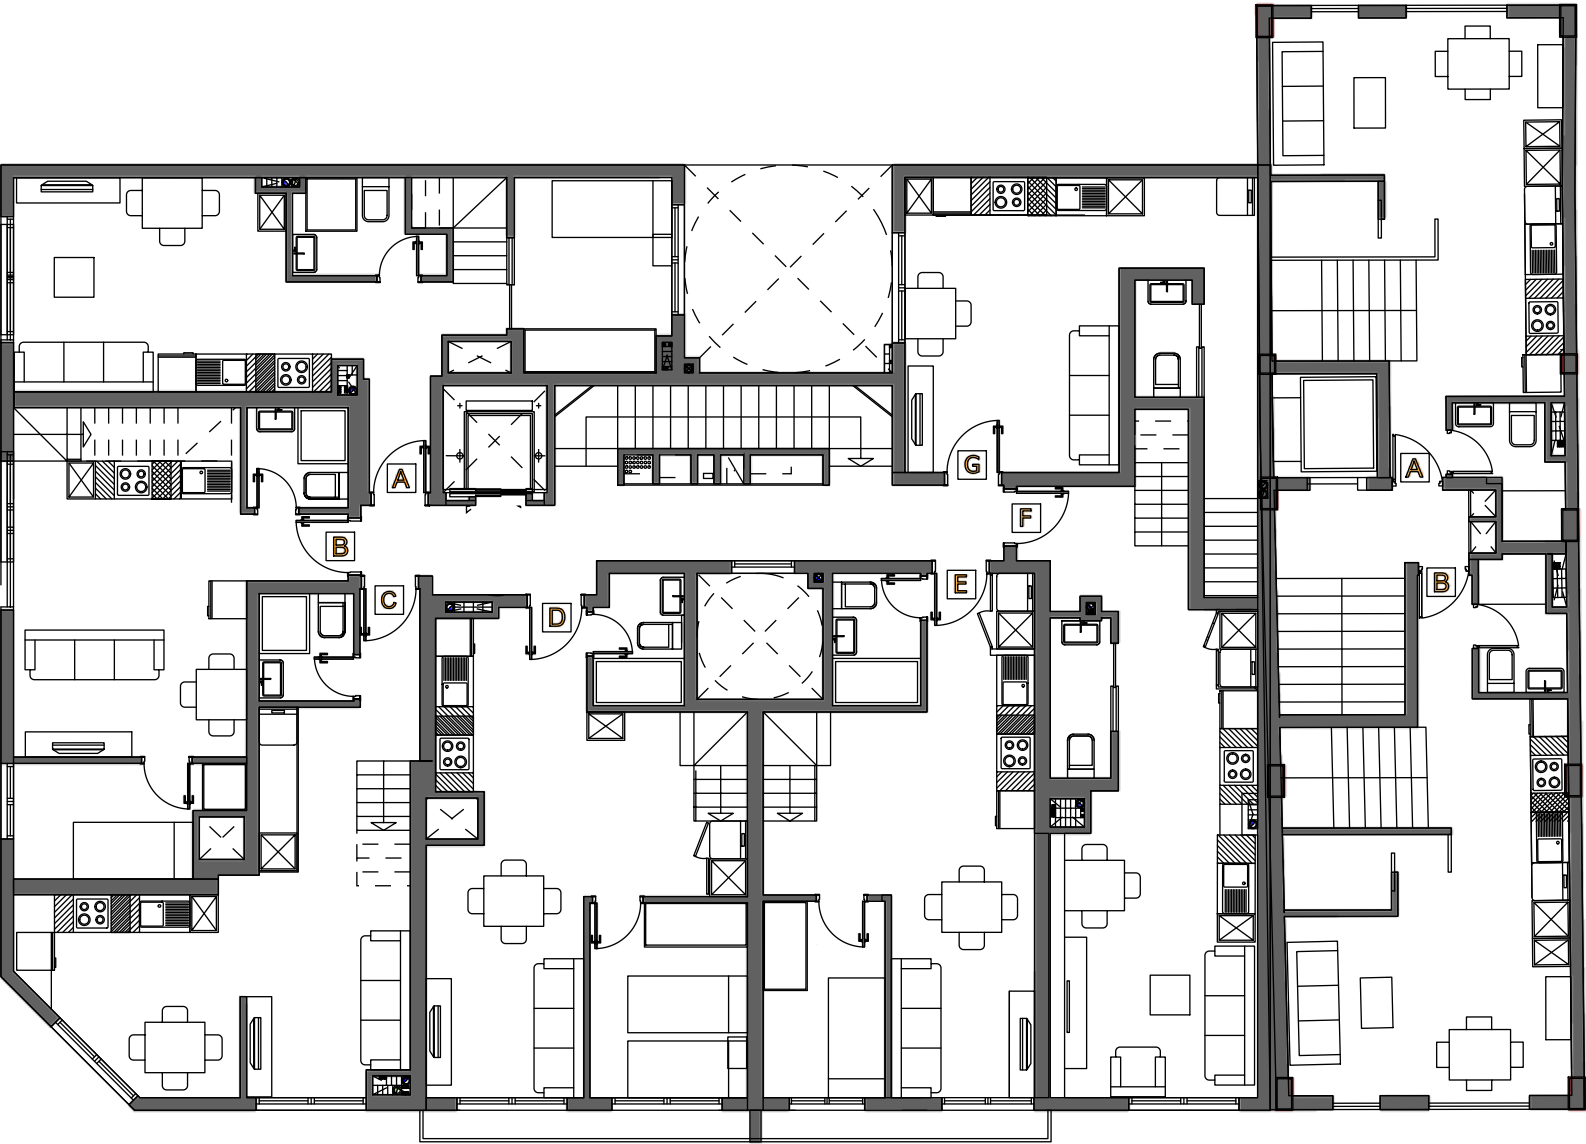

SUPERFICIE CONSTRUIDA			
PLANTA BAJA DÚPLEX	ZONAS COMUNES	25,17	m²
	DÚPLEX A - P. BAJA	40,69	m²
	DÚPLEX B - P. BAJA	34,89	m²
	DÚPLEX C - P. BAJA	34,64	m²
	DÚPLEX D - P. BAJA	44,17	m²
	DÚPLEX E - P. BAJA	39,36	m²
	DÚPLEX F - P. BAJA	35,57	m²
	DÚPLEX G - P. BAJA	30,74	m²
TOTAL CONSTRUIDA PLANTA BAJA DÚPLEX		285,23	m²
SUPERFICIE ÚTIL			
PLANTA BAJA DÚPLEX	ZONAS COMUNES	13,27	m²
	ESCALERA	6,20	m²
	DÚPLEX A - P. BAJA	33,70	m²
	DÚPLEX B - P. BAJA	30,63	m²
	DÚPLEX C - P. BAJA	29,52	m²
	DÚPLEX D - P. BAJA	36,34	m²
	Terraza Dúplex D	2,35	m²
	DÚPLEX E - P. BAJA	33,39	m²
	Terraza Dúplex E	2,06	m²
	DÚPLEX F - P. BAJA	29,11	m²
	DÚPLEX G - P. BAJA	25,22	m²
	TOTAL ÚTIL PLANTA BAJA DÚPLEX	237,38	m²

C/ CASTILLEJO / C/ PAVIA

PORTAL 1
Castillejo 92

PLANTA 4 (DUPLEX)



GRUPO
ACOSTA
MATOS

C/ Montevideo n 12 - 35007 - Las Palmas de G.C.
928 472 455
info@acostamatos.com
www.acostamatos.com

Este documento (tanto su parte gráfica como los datos referidos a superficie) tiene carácter meramente orientativo, sin perjuicio de la información mas exacta contenida en la documentación técnica del edificio. Todo el mobiliario que se muestra en este plano, incluido el de la cocina, se ha incluido a efectos meramente orientativos y decorativos. Los datos referidos a superficies, distribución y linderos son meramente orientativos y pueden sufrir variaciones como consecuencia de exigencia comerciales, jurídicas, técnicas o de ejecución de proyectos.

OBSERVACIONES / CAMBIOS

FIRMA / FECHA