



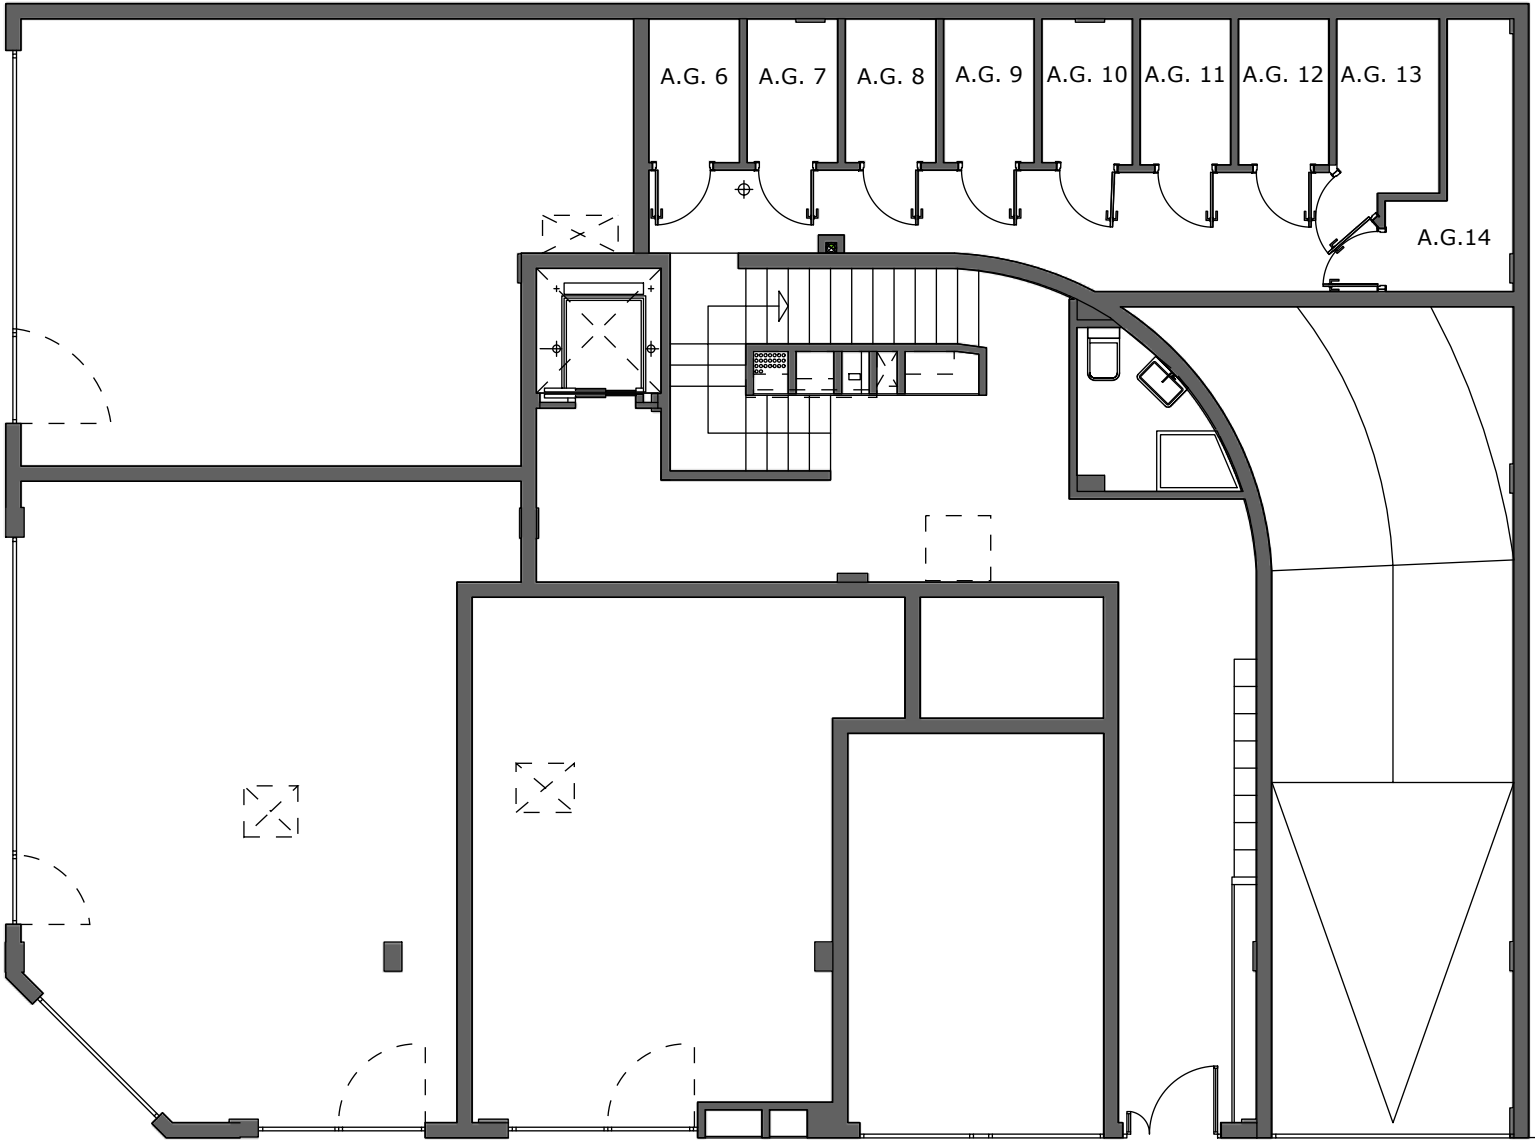

SUPERFICIE CONSTRUIDA			
PLANTA ENTREPLANTA	Pasillo general	15,07	m²
	Almacén general 6	3,12	m²
	Almacén general 7	2,80	m²
	Almacén general 8	2,80	m²
	Almacén general 9	2,80	m²
	Almacén general 10	2,82	m²
	Almacén general 11	2,84	m²
	Almacén general 12	2,84	m²
	Almacén general 13	3,74	m²
	Almacén general 14	5,72	m²
TOTAL CONSTRUIDA PLANTA ENTREPLANTA		44,55	m²
SUPERFICIE ÚTIL			
PLANTA ENTREPLANTA	Pasillo general	12,38	m²
	Almacén general 6	2,28	m²
	Almacén general 7	2,28	m²
	Almacén general 8	2,28	m²
	Almacén general 9	2,28	m²
	Almacén general 10	2,30	m²
	Almacén general 11	2,32	m²
	Almacén general 12	2,32	m²
	Almacén general 13	3,13	m²
	Almacén general 14	4,16	m²
TOTAL ÚTIL PLANTA ENTREPLANTA		35,73	m²

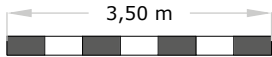

Escalímetro 1:100

C/ CASTILLEJO / C/ PAVIA

ENTREPLANTA



GRUPO
ACOSTA
MATOS

C/ Montevideo n 12 - 35007 - Las Palmas de G.C.
928 472 455
info@acostamatos.com
www.acostamatos.com

Este documento (tanto su parte gráfica como los datos referidos a superficie) tiene carácter meramente orientativo, sin perjuicio de la información mas exacta contenida en la documentación técnica del edificio. Todo el mobiliario que se muestra en este plano, incluido el de la cocina, se ha incluido a efectos meramente orientativos y decorativos. Los datos referidos a superficies, distribución y linderos son meramente orientativos y pueden sufrir variaciones como consecuencia de exigencia comerciales, jurídicas, técnicas o de ejecución de proyectos.

OBSERVACIONES / CAMBIOS

FIRMA / FECHA