



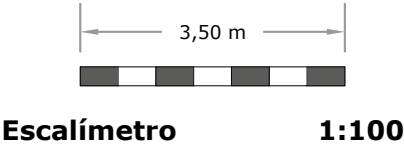

C/ SIMANCAS 95

ENTREPLANTA

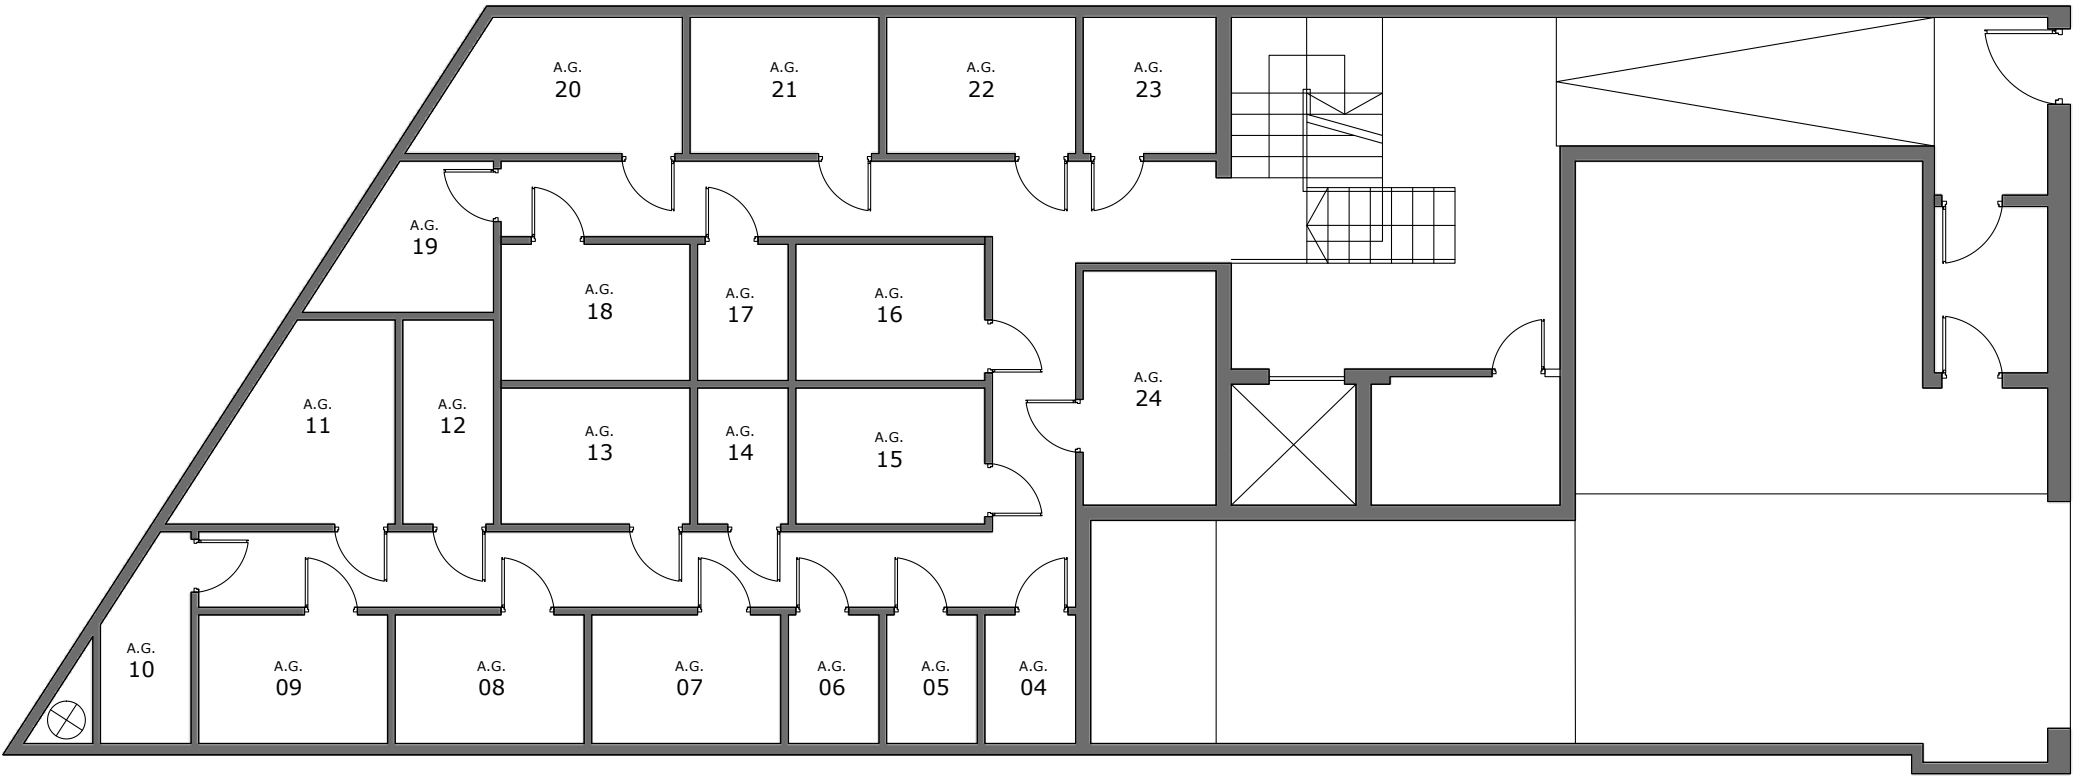

GRUPO  
ACOSTA  
MATOS

C/ Montevideo n 12 - 35007 - Las Palmas de G.C.  
928 472 455  
info@acostamatos.com  
www.acostamatos.com

Este documento (tanto su parte gráfica como los datos referidos a superficie) tiene carácter meramente orientativo, sin perjuicio de la información mas exacta contenida en la documentación técnica del edificio. Todo el mobiliario que se muestra en este plano, incluido el de la cocina, se ha incluido a efectos meramente orientativos y decorativos. Los datos referidos a superficies, distribución y linderos son meramente orientativos y pueden sufrir variaciones como consecuencia de exigencia comerciales, jurídicas, técnicas o de ejecución de proyectos.

OBSERVACIONES / CAMBIOS

FIRMA / FECHA

SUPERFICIES ENTREPLANTA

C/ SIMANCAS 95

ENTREPLANTA

| SUPERFICIE CONSTRUIDA |                                     |       |           |
|-----------------------|-------------------------------------|-------|-----------|
| ENTREPLANTA           | Pasillo                             | 28,73 | m²        |
|                       | Almacen general 04                  | 2,57  | m²        |
|                       | Almacen general 05                  | 2,47  | m²        |
|                       | Almacen general 06                  | 2,47  | m²        |
|                       | Almacen general 07                  | 4,94  | m²        |
|                       | Almacen general 08                  | 4,94  | m²        |
|                       | Almacen general 09                  | 4,94  | m²        |
|                       | Almacen general 10                  | 4,71  | m²        |
|                       | Almacen general 11                  | 6,71  | m²        |
|                       | Almacen general 12                  | 3,64  | m²        |
|                       | Almacen general 13                  | 4,94  | m²        |
|                       | Almacen general 14                  | 2,47  | m²        |
|                       | Almacen general 15                  | 4,94  | m²        |
|                       | Almacen general 16                  | 4,94  | m²        |
|                       | Almacen general 17                  | 2,47  | m²        |
|                       | Almacen general 18                  | 4,94  | m²        |
|                       | Almacen general 19                  | 4,44  | m²        |
|                       | Almacen general 20                  | 6,57  | m²        |
|                       | Almacen general 21                  | 5,20  | m²        |
|                       | Almacen general 22                  | 5,20  | m²        |
|                       | Almacen general 23                  | 3,82  | m²        |
|                       | Almacen general 24                  | 6,21  | m²        |
|                       | TOTAL CONSTRUIDA PLANTA ENTREPLANTA |       | 122,26 m² |

| SUPERFICIE ÚTIL |                               |       |           |
|-----------------|-------------------------------|-------|-----------|
| ENTREPLANTA     | Pasillo                       | 26,00 | m²        |
|                 | Almacen general 04            | 2,04  | m²        |
|                 | Almacen general 05            | 2,04  | m²        |
|                 | Almacen general 06            | 2,04  | m²        |
|                 | Almacen general 07            | 4,25  | m²        |
|                 | Almacen general 08            | 4,25  | m²        |
|                 | Almacen general 09            | 4,25  | m²        |
|                 | Almacen general 10            | 2,87  | m²        |
|                 | Almacen general 11            | 5,85  | m²        |
|                 | Almacen general 12            | 3,24  | m²        |
|                 | Almacen general 13            | 4,50  | m²        |
|                 | Almacen general 14            | 2,16  | m²        |
|                 | Almacen general 15            | 4,50  | m²        |
|                 | Almacen general 16            | 4,50  | m²        |
|                 | Almacen general 17            | 2,16  | m²        |
|                 | Almacen general 18            | 4,50  | m²        |
|                 | Almacen general 19            | 3,77  | m²        |
|                 | Almacen general 20            | 5,56  | m²        |
|                 | Almacen general 21            | 4,50  | m²        |
|                 | Almacen general 22            | 4,50  | m²        |
|                 | Almacen general 23            | 3,17  | m²        |
|                 | Almacen general 24            | 5,45  | m²        |
|                 | TOTAL ÚTIL PLANTA ENTREPLANTA |       | 106,10 m² |



GRUPO  
ACOSTA  
MATOS

C/ Montevideo n 12 - 35007 - Las Palmas de G.C.  
928 472 455  
info@acostamatos.com  
www.acostamatos.com

Este documento (tanto su parte gráfica como los datos referidos a superficie) tiene carácter meramente orientativo, sin perjuicio de la información mas exacta contenida en la documentación técnica del edificio. Todo el mobiliario que se muestra en este plano, incluido el de la cocina, se ha incluido a efectos meramente orientativos y decorativos. Los datos referidos a superficies, distribución y linderos son meramente orientativos y pueden sufrir variaciones como consecuencia de exigencia comerciales, jurídicas, técnicas o de ejecución de proyectos.

OBSERVACIONES / CAMBIOS

