


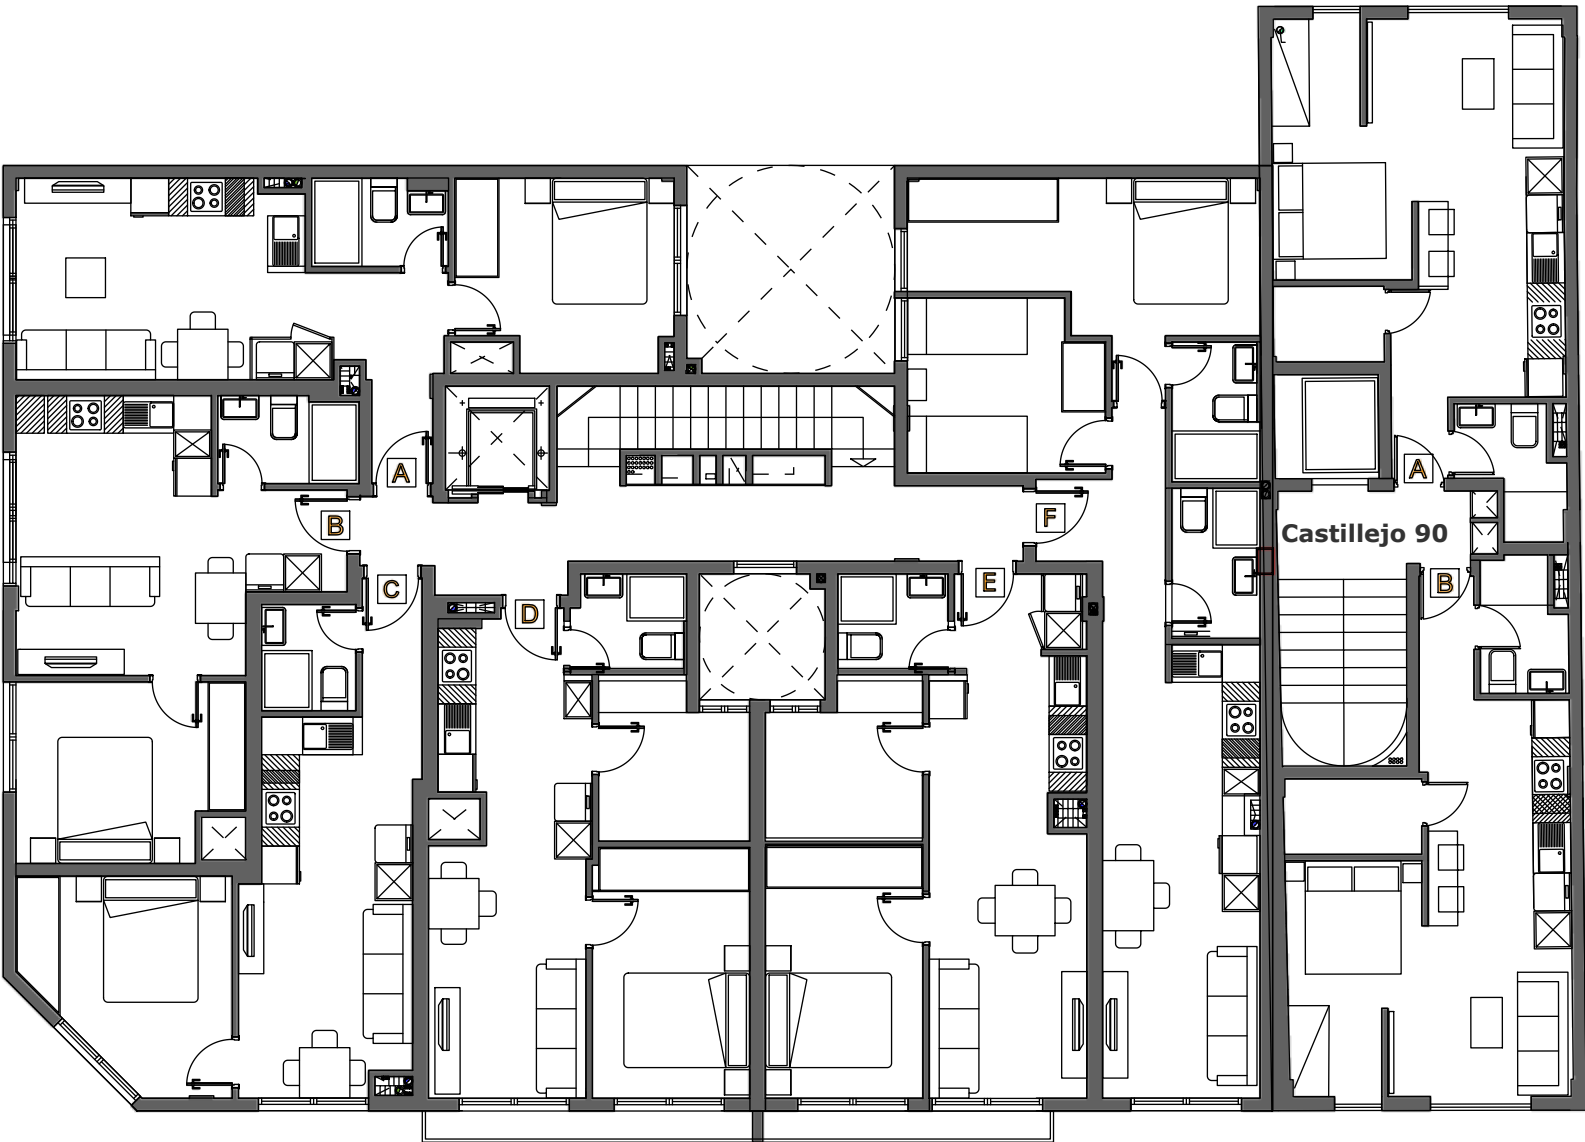


PORTAL 1

Castillejo 92

SUPERFICIE CONSTRUIDA			
PLANTA 3ª	Zonas comunes	24,94	m²
	Vivienda A	38,96	m²
	Vivienda B	35,36	m²
	Vivienda C	35,98	m²
	Vivienda D	44,45	m²
	Vivienda E	46,19	m²
	Vivienda F	59,47	m²
TOTAL CONSTRUIDA PLANTA TERCERA		285,35	m²
SUPERFICIE ÚTIL			
PLANTA 3ª	Zonas comunes	13,48	m²
	Escalera	6,20	m²
	Vivienda A	32,61	m²
	Vivienda B	31,14	m²
	Vivienda C	30,27	m²
	Vivienda D	36,50	m²
	Terraza vivienda D	2,35	m²
	Vivienda E	38,11	m²
	Terraza vivienda E	2,06	m²
	Vivienda F	50,51	m²
TOTAL ÚTIL PLANTA TERCERA		238,82	m²

C/ CASTILLEJO / C/ PAVIA

PLANTA 3

 

Escalímetro 1:120

PORTAL 2

Castillejo 90

SUP. CONSTRUIDA			
PLANTA 1 - 2 - 3	Vivienda A	36,03	m²
	Vivienda B	35,55	m²
	Zona Común	12,41	m²
	TOTAL	83,99	m²
SUP. ÚTIL			
PLANTA 1 - 2 - 3	Distribuidor Escalera	9,57	m²
	Total zonas comunes	9,57	m²
	VIVIENDA A		
	Salon cocina Dormitorio	25,43	m²
	Baño	2,81	m²
	Almacen general	2,18	m²
	Total Vivienda A	30,42	m²
	VIVIENDA B		
	Salon cocina Dormitorio	24,45	m²
	Baño	2,81	m²
	Almacen general	2,62	m²
	Total Vivienda B	29,88	m²
	TOTAL SUPERFICIE ÚTIL PLANTA	69,87	m²



GRUPO
ACOSTA
MATOS

C/ Montevideo n 12 - 35007 - Las Palmas de G.C.
928 472 455
info@acostamatos.com
www.acostamatos.com

Este documento (tanto su parte gráfica como los datos referidos a superficie) tiene carácter meramente orientativo, sin perjuicio de la información mas exacta contenida en la documentación técnica del edificio. Todo el mobiliario que se muestra en este plano, incluido el de la cocina, se ha incluido a efectos meramente orientativos y decorativos. Los datos referidos a superficies, distribución y linderos son meramente orientativos y pueden sufrir variaciones como consecuencia de exigencia comerciales, jurídicas, técnicas o de ejecución de proyectos.

OBSERVACIONES / CAMBIOS

FIRMA / FECHA

