

SUPERFICIE CONSTRUIDA			
PLANTA BAJA	Garaje	174,60	m²
	Zona común	35,44	m²
	Cuarto comunitario	4,98	m²
	Cuarto 1	2,50	m²
	Cuarto 2	2,50	m²
	Cuarto electricidad	3,85	m²
	Almacen general 01	3,05	m²
	Almacen general 02	4,02	m²
	Almacen general 03	4,99	m²
	Vestíbulo independencia	3,68	m²
TOTAL CONSTRUIDA PLANTA BAJA		239,61	m²
SUPERFICIE ÚTIL			
PLANTA BAJA	Garaje	163,87	m²
	Zona común	26,57	m²
	Cuarto comunitario	4,18	m²
	Cuarto 1	2,03	m²
	Cuarto 2	2,04	m²
	Cuarto electricidad	3,36	m²
	Almacen general 01	2,49	m²
	Almacen general 02	3,32	m²
	Almacen general 03	4,02	m²
	Vestíbulo independencia	2,63	m²
TOTAL ÚTIL PLANTA BAJA		214,51	m²




C/ SIMANCAS 95

PLANTA BAJA



Escalímetro 1:100

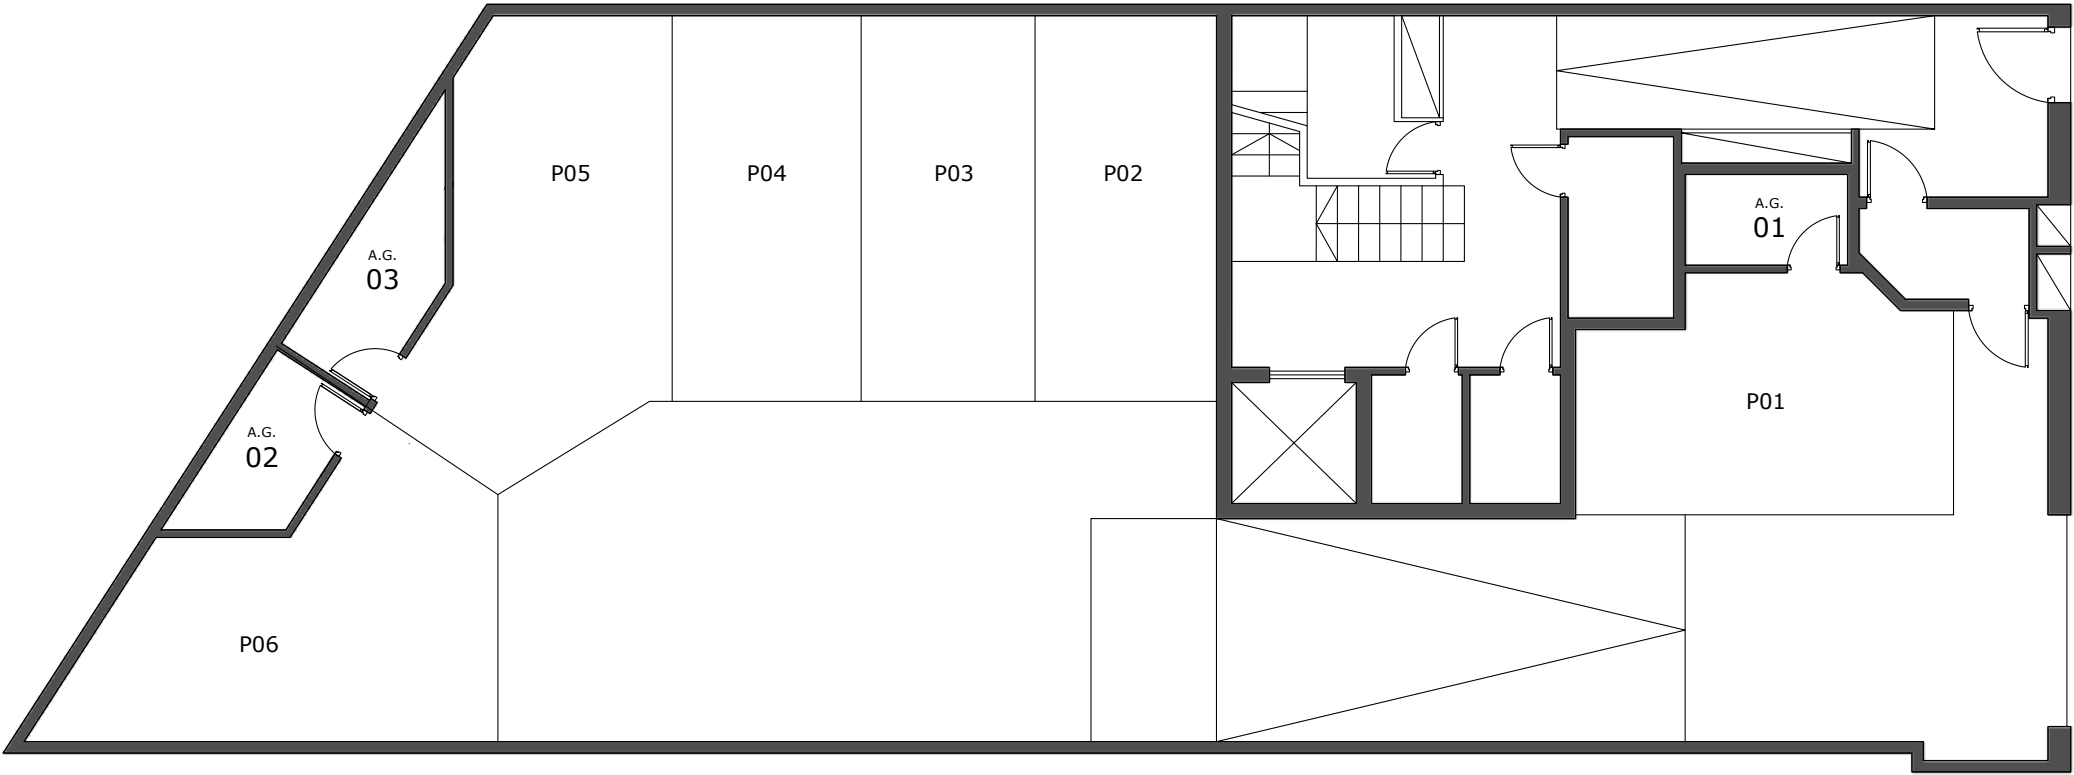

GRUPO
ACOSTA
MATOS

C/ Montevideo n 12 - 35007 - Las Palmas de G.C.
928 472 455
info@acostamatos.com
www.acostamatos.com

Este documento (tanto su parte gráfica como los datos referidos a superficie) tiene carácter meramente orientativo, sin perjuicio de la información mas exacta contenida en la documentación técnica del edificio. Todo el mobiliario que se muestra en este plano, incluido el de la cocina, se ha incluido a efectos meramente orientativos y decorativos. Los datos referidos a superficies, distribución y linderos son meramente orientativos y pueden sufrir variaciones como consecuencia de exigencia comerciales, jurídicas, técnicas o de ejecución de proyectos.

OBSERVACIONES / CAMBIOS

FIRMA / FECHA

