

SUPERFICIE CONSTRUIDA			
PLANTA BAJA DÚPLEX	Z.COMUNES	15,89	m²
	DÚPLEX A - P. BAJA	30,61	m²
	DÚPLEX B - P. BAJA	31,18	m²
	DÚPLEX C - P. BAJA	28,77	m²
	DÚPLEX D - P. BAJA	29,66	m²
	DÚPLEX E - P. BAJA	28,00	m²
	DÚPLEX F - P. BAJA	34,66	m²
TOTAL CONSTRUIDA PLANTA BAJA DÚPLEX		198,77	m²
SUPERFICIE ÚTIL			
PLANTA BAJA DÚPLEX	Z.COMUNES	11,63	m²
	DÚPLEX A - P. BAJA	25,41	m²
	DÚPLEX B - P. BAJA	27,52	m²
	DÚPLEX C - P. BAJA	24,70	m²
	DÚPLEX D - P. BAJA	25,59	m²
	DÚPLEX E - P. BAJA	24,67	m²
	DÚPLEX F - P. BAJA	29,72	m²
TOTAL ÚTIL PLANTA BAJA DÚPLEX		169,24	m²




C/ SIMANCAS 95

PLANTA 4 (DUPLEX)



Escalímetro

1:100

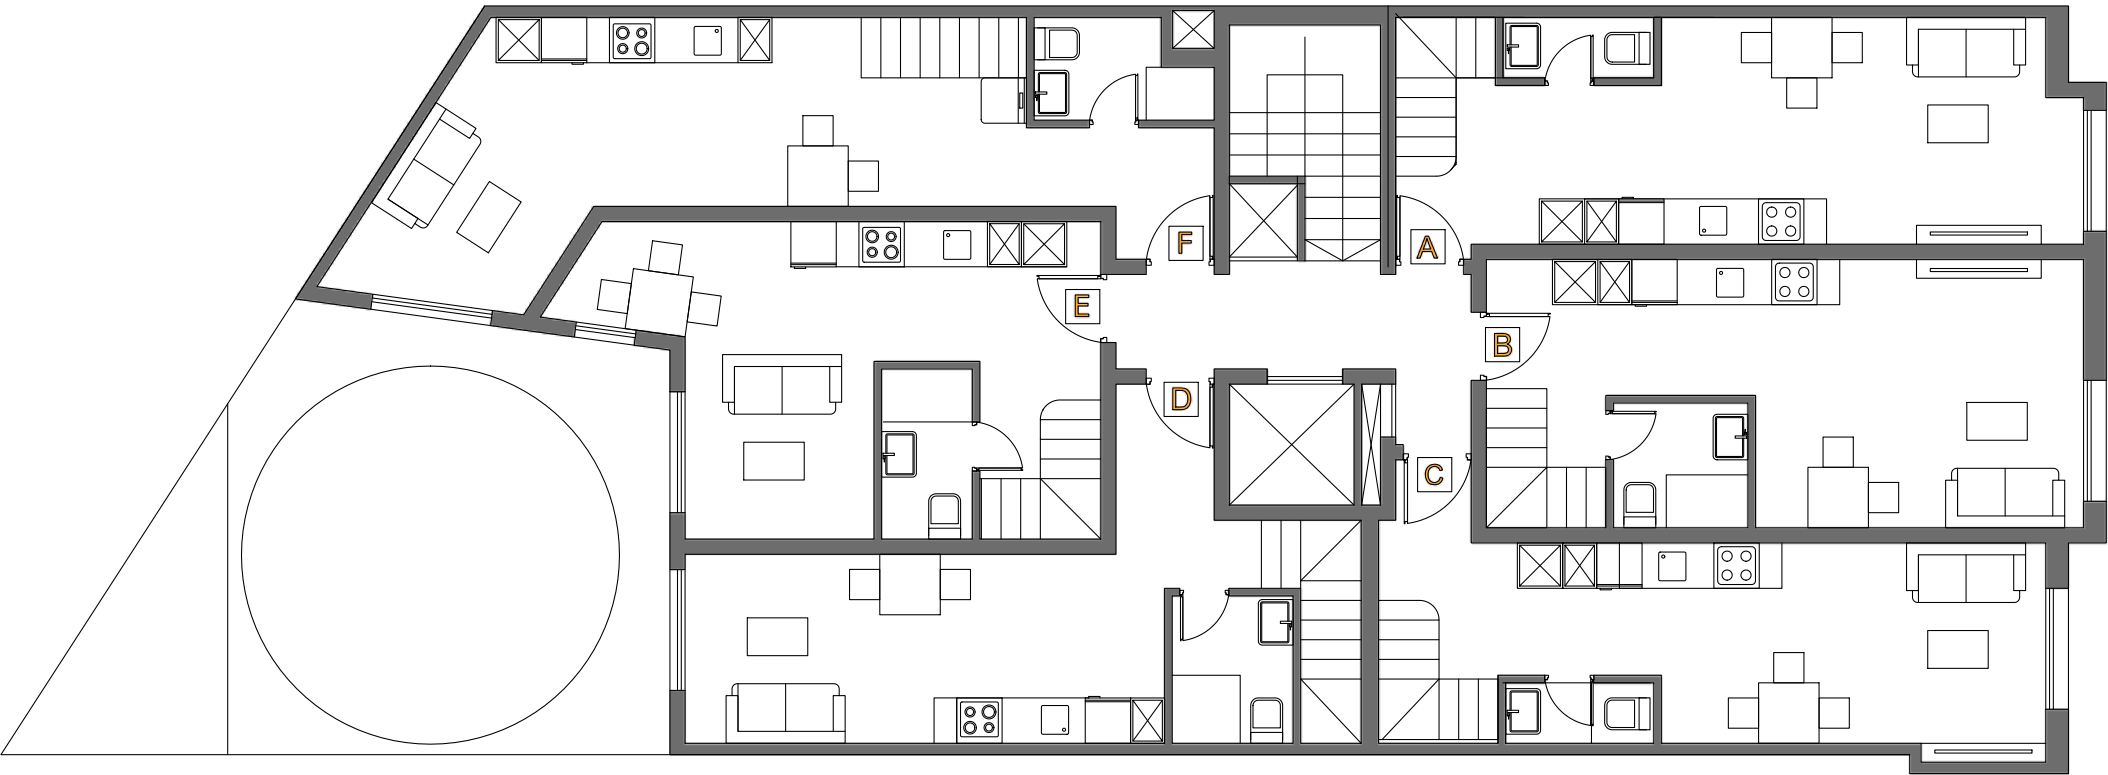

GRUPO

ACOSTA

MATOS

C/ Montevideo n 12 - 35007 - Las Palmas de G.C.

928 472 455

info@acostamatos.com

www.acostamatos.com

Este documento (tanto su parte gráfica como los datos referidos a superficie) tiene carácter meramente orientativo, sin perjuicio de la información mas exacta contenida en la documentación técnica del edificio. Todo el mobiliario que se muestra en este plano, incluido el de la cocina, se ha incluido a efectos meramente orientativos y decorativos. Los datos referidos a superficies, distribución y linderos son meramente orientativos y pueden sufrir variaciones como consecuencia de exigencia comerciales, jurídicas, técnicas o de ejecución de proyectos.

OBSERVACIONES / CAMBIOS

FIRMA / FECHA