

SUPERFICIE CONSTRUIDA			
PLANTA ALTA DÚPLEX	Acceso a cubierta	3,38	m²
	DÚPLEX A - P. ALTA	35,74	m²
	DÚPLEX B - P. ALTA	24,70	m²
	DÚPLEX C - P. ALTA	28,15	m²
	DÚPLEX D - P. ALTA	30,34	m²
	DÚPLEX E - P. ALTA	29,89	m²
	DÚPLEX F - P. BAJA	25,22	m²
TOTAL CONSTRUIDA PLANTA ALTA DÚPLEX		152,20	m²
SUPERFICIE ÚTIL			
PLANTA ALTA DÚPLEX	Acceso a cubierta	3,38	m²
	DÚPLEX A - P. ALTA	29,86	m²
	DÚPLEX B - P. ALTA	20,47	m²
	DÚPLEX C - P. ALTA	22,35	m²
	DÚPLEX D - P. ALTA	22,75	m²
	DÚPLEX E - P. ALTA	24,14	m²
	DÚPLEX F - P. ALTA	20,10	m²
TOTAL ÚTIL PLANTA ALTA DÚPLEX		99,21	m²




C/ SIMANCAS 95

PLANTA 5 - DUPLEX



Escalímetro 1:100

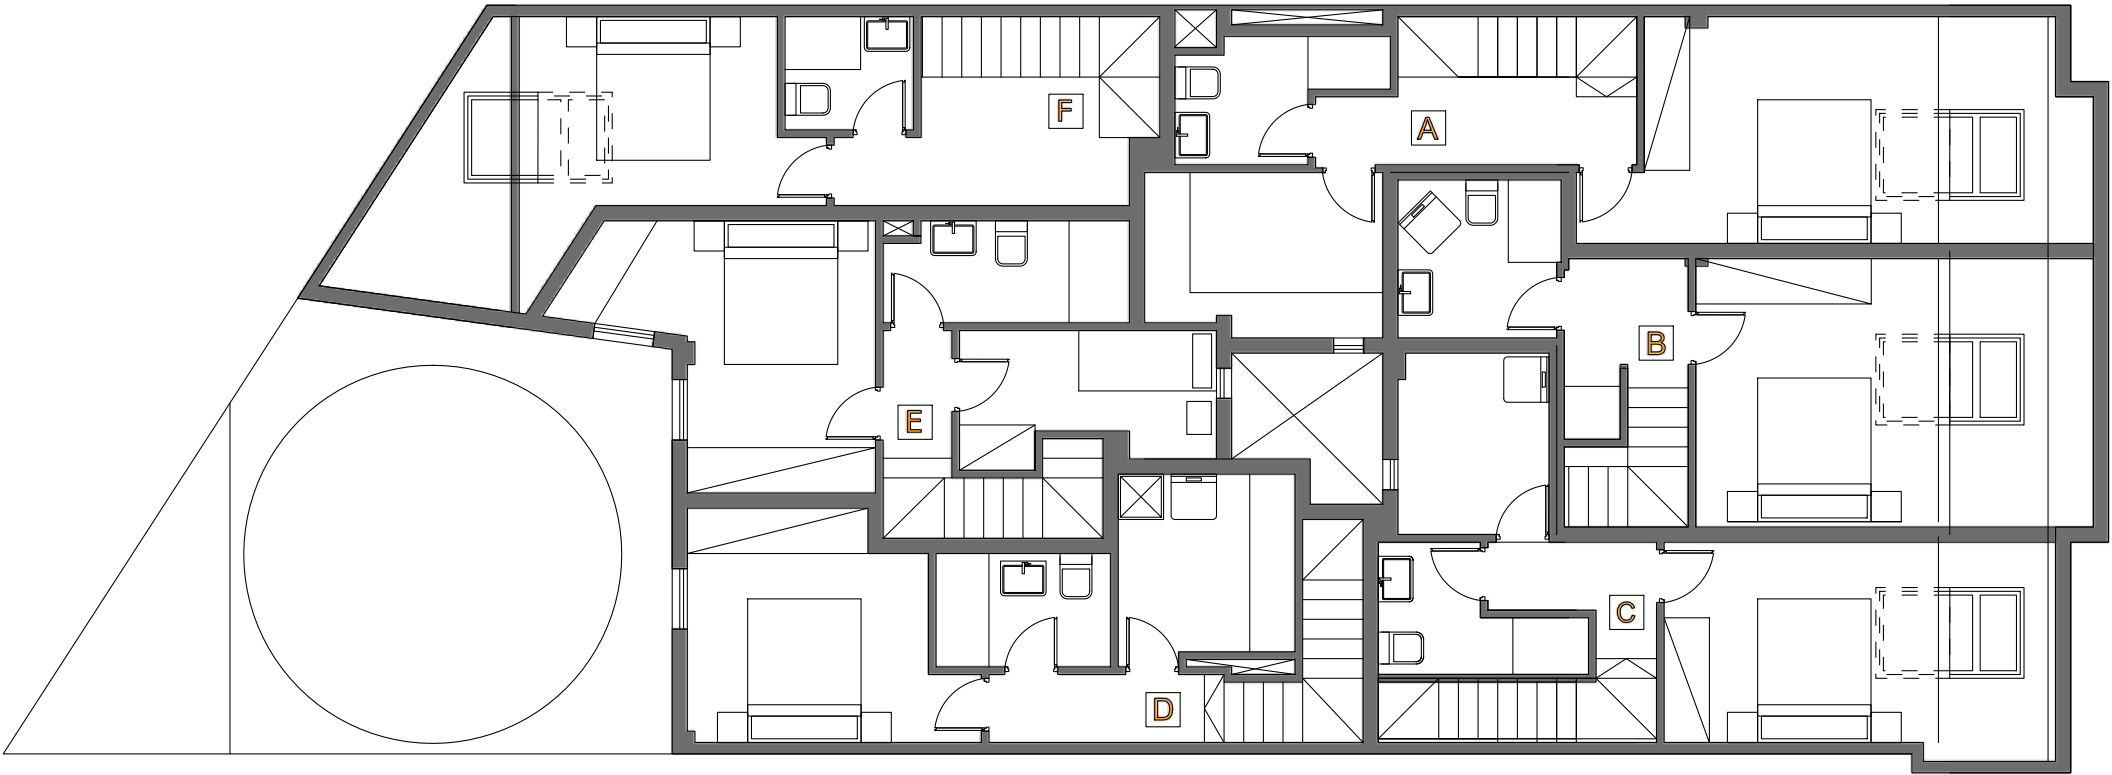

GRUPO
ACOSTA
MATOS

C/ Montevideo n 12 - 35007 - Las Palmas de G.C.
928 472 455
info@acostamatos.com
www.acostamatos.com

Este documento (tanto su parte gráfica como los datos referidos a superficie) tiene carácter meramente orientativo, sin perjuicio de la información mas exacta contenida en la documentación técnica del edificio. Todo el mobiliario que se muestra en este plano, incluido el de la cocina, se ha incluido a efectos meramente orientativos y decorativos. Los datos referidos a superficies, distribución y linderos son meramente orientativos y pueden sufrir variaciones como consecuencia de exigencia comerciales, jurídicas, técnicas o de ejecución de proyectos.

OBSERVACIONES / CAMBIOS

FIRMA / FECHA